


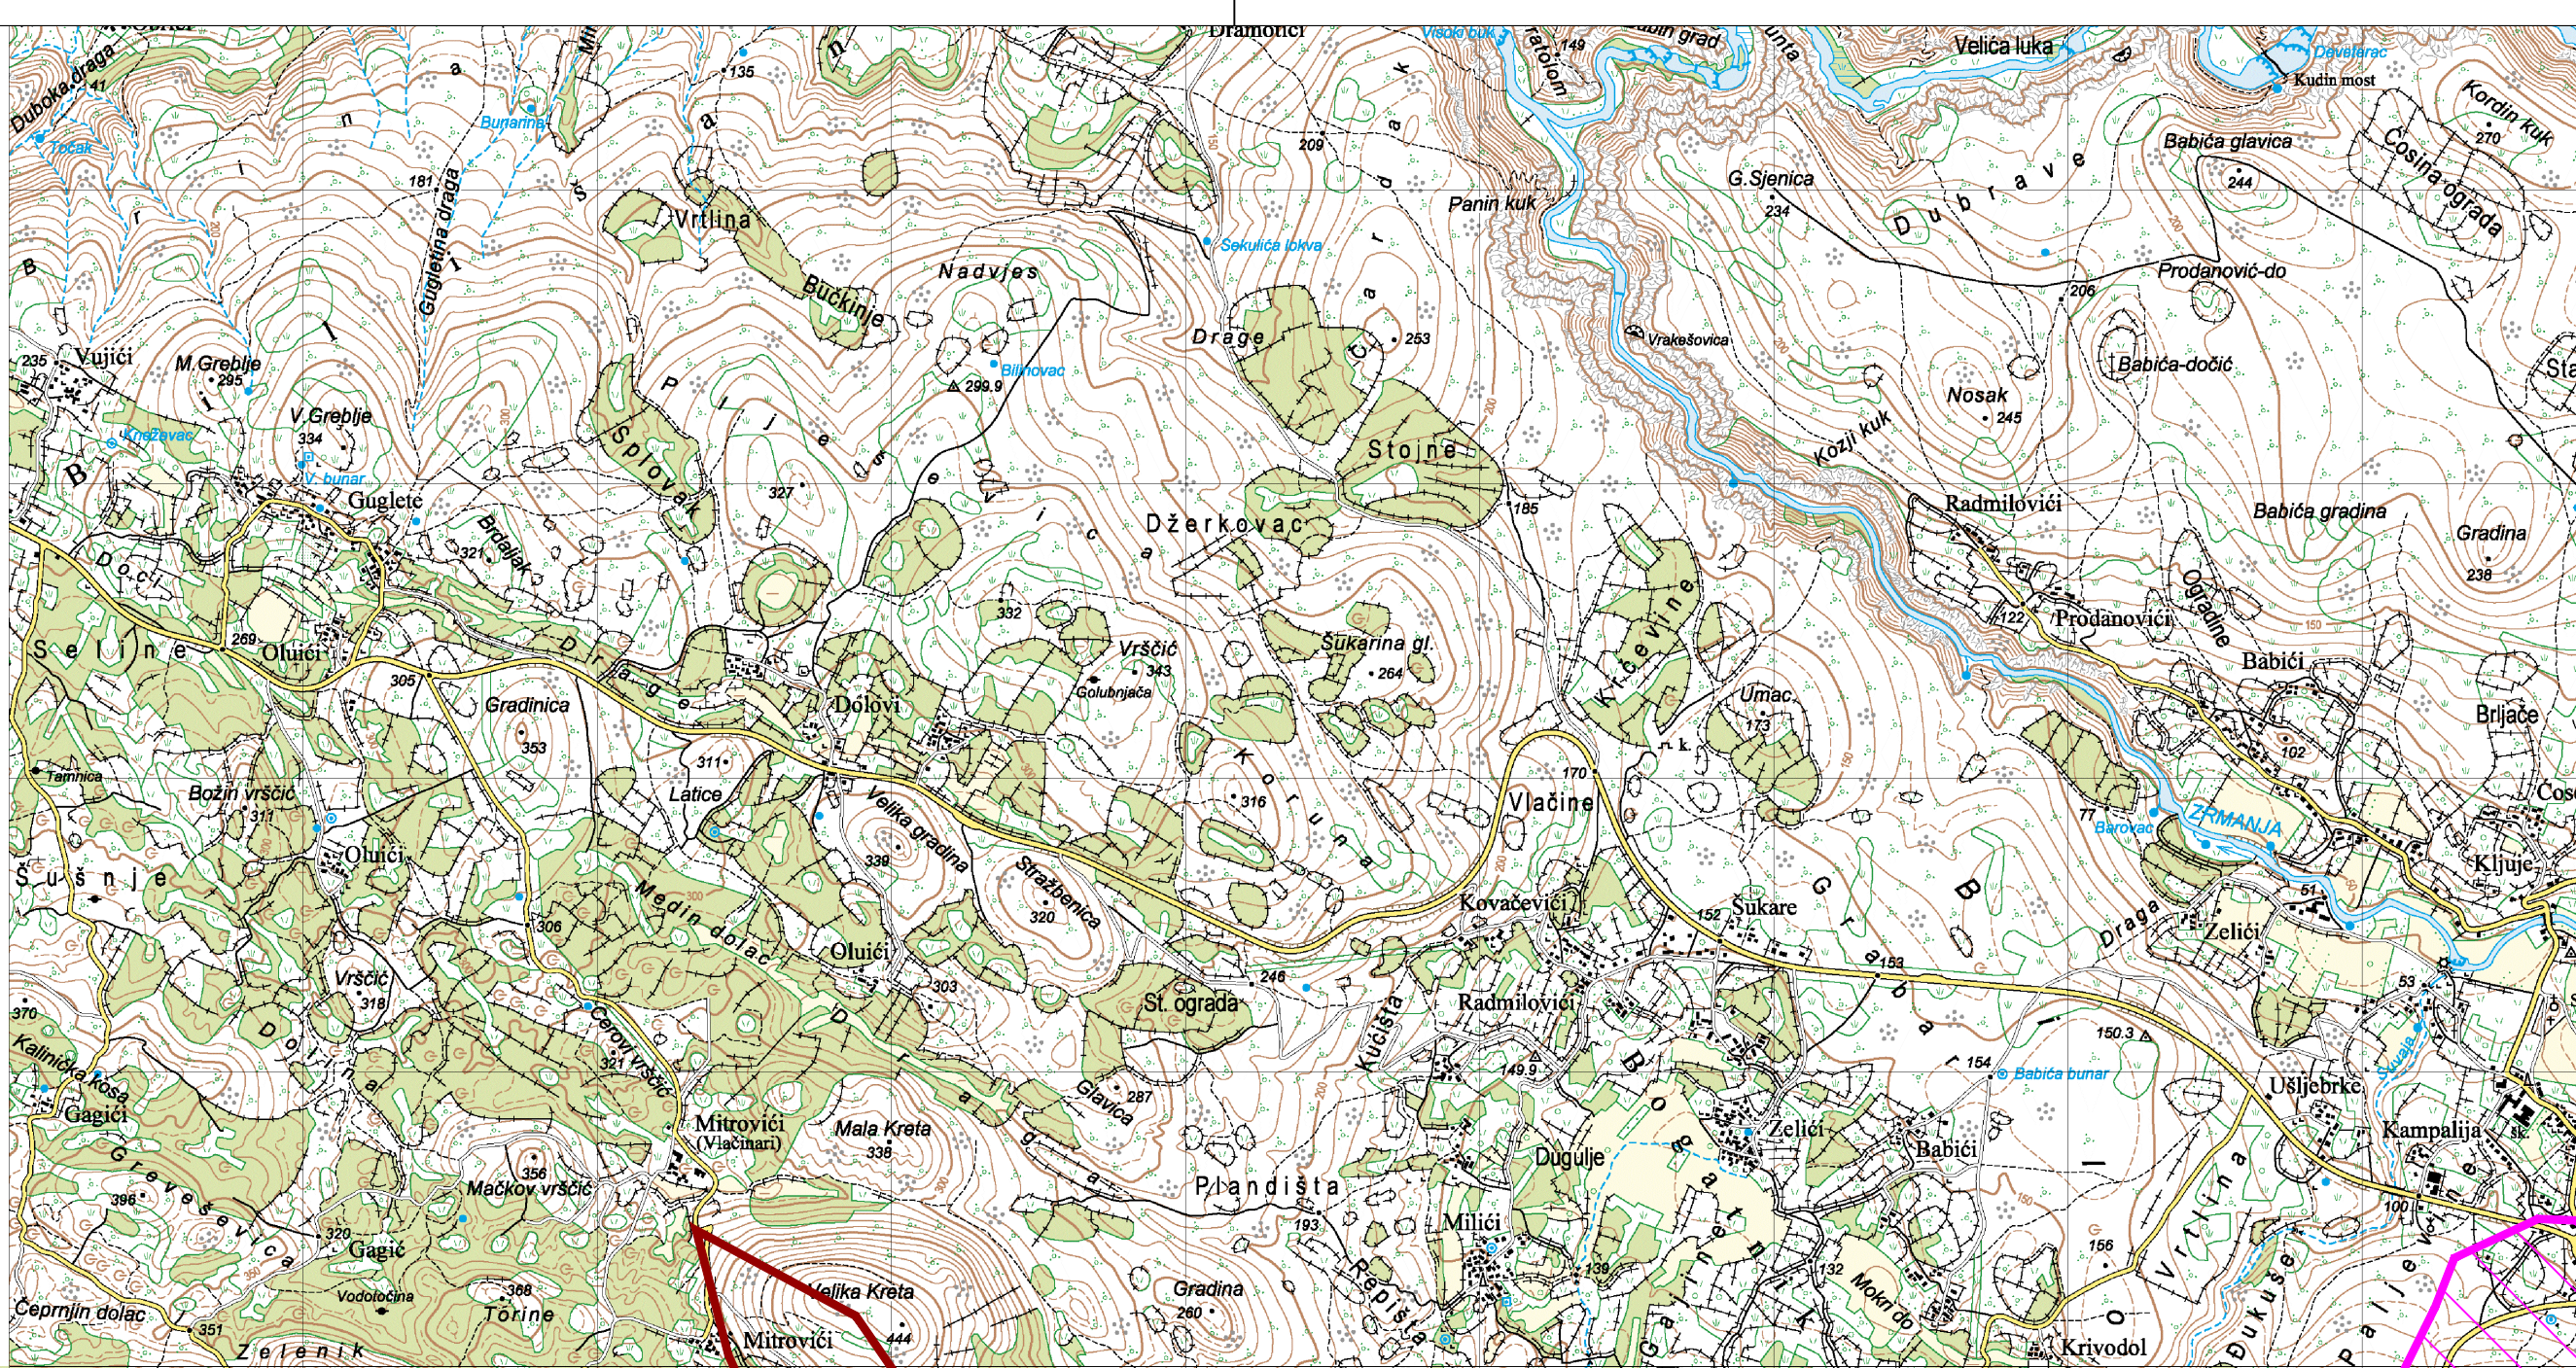

Zemlja:	ZADARSKA Benkovac		
Naziv prostornog plana:	VII. IZJAVIENE I DOPUNE PROSTORNOG PLANA UREĐENJA GRADA BENKOVCA		
Naziv kategorizacijskog prikaza: Uvjjeti korištenja, uređenja i zaštite prostora			
Broj kategorizacijske prikaze:	3, a, b	Mjerilo kategorizacijske prikaze:	1:25000
Odluka o izradi prostornog plana: Suštveni glasnik Grada Benkovca broj 42, 06/23, 03/24 i 06/25 "Uvjjeti uređenja i zaštite prostora" Izdani su: 13. prosinca 2023. god., benkovac.hr, 21. prosinca 2023. god., mgp.gri.hr i 16. prosinca 2024. god. Odluka o izradi prostornog plana: Izdani su: 27. studenog 2024. god., benkovac.hr, 28. studenog 2024. god. 02/24, 03/24, 04/24, 05/24, 06/24, 07/24, 08/24, 09/24, 10/24, 11/24, 12/24 Izdani su: 27. studenog 2024. god., benkovac.hr, 28. studenog 2024. god. 02/24, 03/24, 04/24, 05/24, 06/24, 07/24, 08/24, 09/24, 10/24, 11/24, 12/24 Pridat jelet odgovor na provjeru javne rasprave:		Odluka gradskog vijeća o donošenju plana: Suštveni glasnik Grada Benkovca broj 12/25 "Javni uvidi i odluke" Izdani su: 26. prosinca 2025. i 11. studenja 2026. Poslovi javni uvidi i odluke: 28. studenog 2024. – 18. prosinca 2024. Izdani su: 18. prosinca 2024. god. 17. listopada 2025. i 16. listopada 2025.	
M.P.		Odgovorna osoba za provođenje javne rasprave:	
M.P.		Nomen ključni: mgp.gri.hr Datum: 12.12.2024.	
Suglasnost na Plan temeljen Zakonom 18. Zakona o prostornom uređenju (NN 136/19, 12/20, 18/21, 16/22, 18/23, 14/18, 18/23, 39/23) Ministarstvo prostornog uređenja, graditeljstva i državne imovine, Uprava za prostorno uređenje i odobrenje državnog znaka,			
Poslova osoba koja je izradila plan:		zora kladarčič d.o.o., Pilič za geografske i civil. 5. Zagreb	
Pridat prave osobe koja je izradila plan:			
M.P.		26. prosinca 2025. god. izd. mgp.gri.hr	
Suštveni izrad plan: Željka Kokić, dipl. ing. – odobrena arhitekta urbanistica Ana Zarić, dipl. ing. – odobrena arhitekta urbanistica Branka Merušić, mag.ing. arh.			
Odgovorni voditelj izrade plana:		Željka Kokić, odobrena arhitekta urbanistica	
Pridat predlažbenog šteta:		Predlažbenog predlažbenog šteta:	
M.P.		Boris Erceg	
Izvođenje prostornog plana i izvornik izvoda:		Pridat radnoglobo upravnog šteta:	
M.P.		M.P.	