


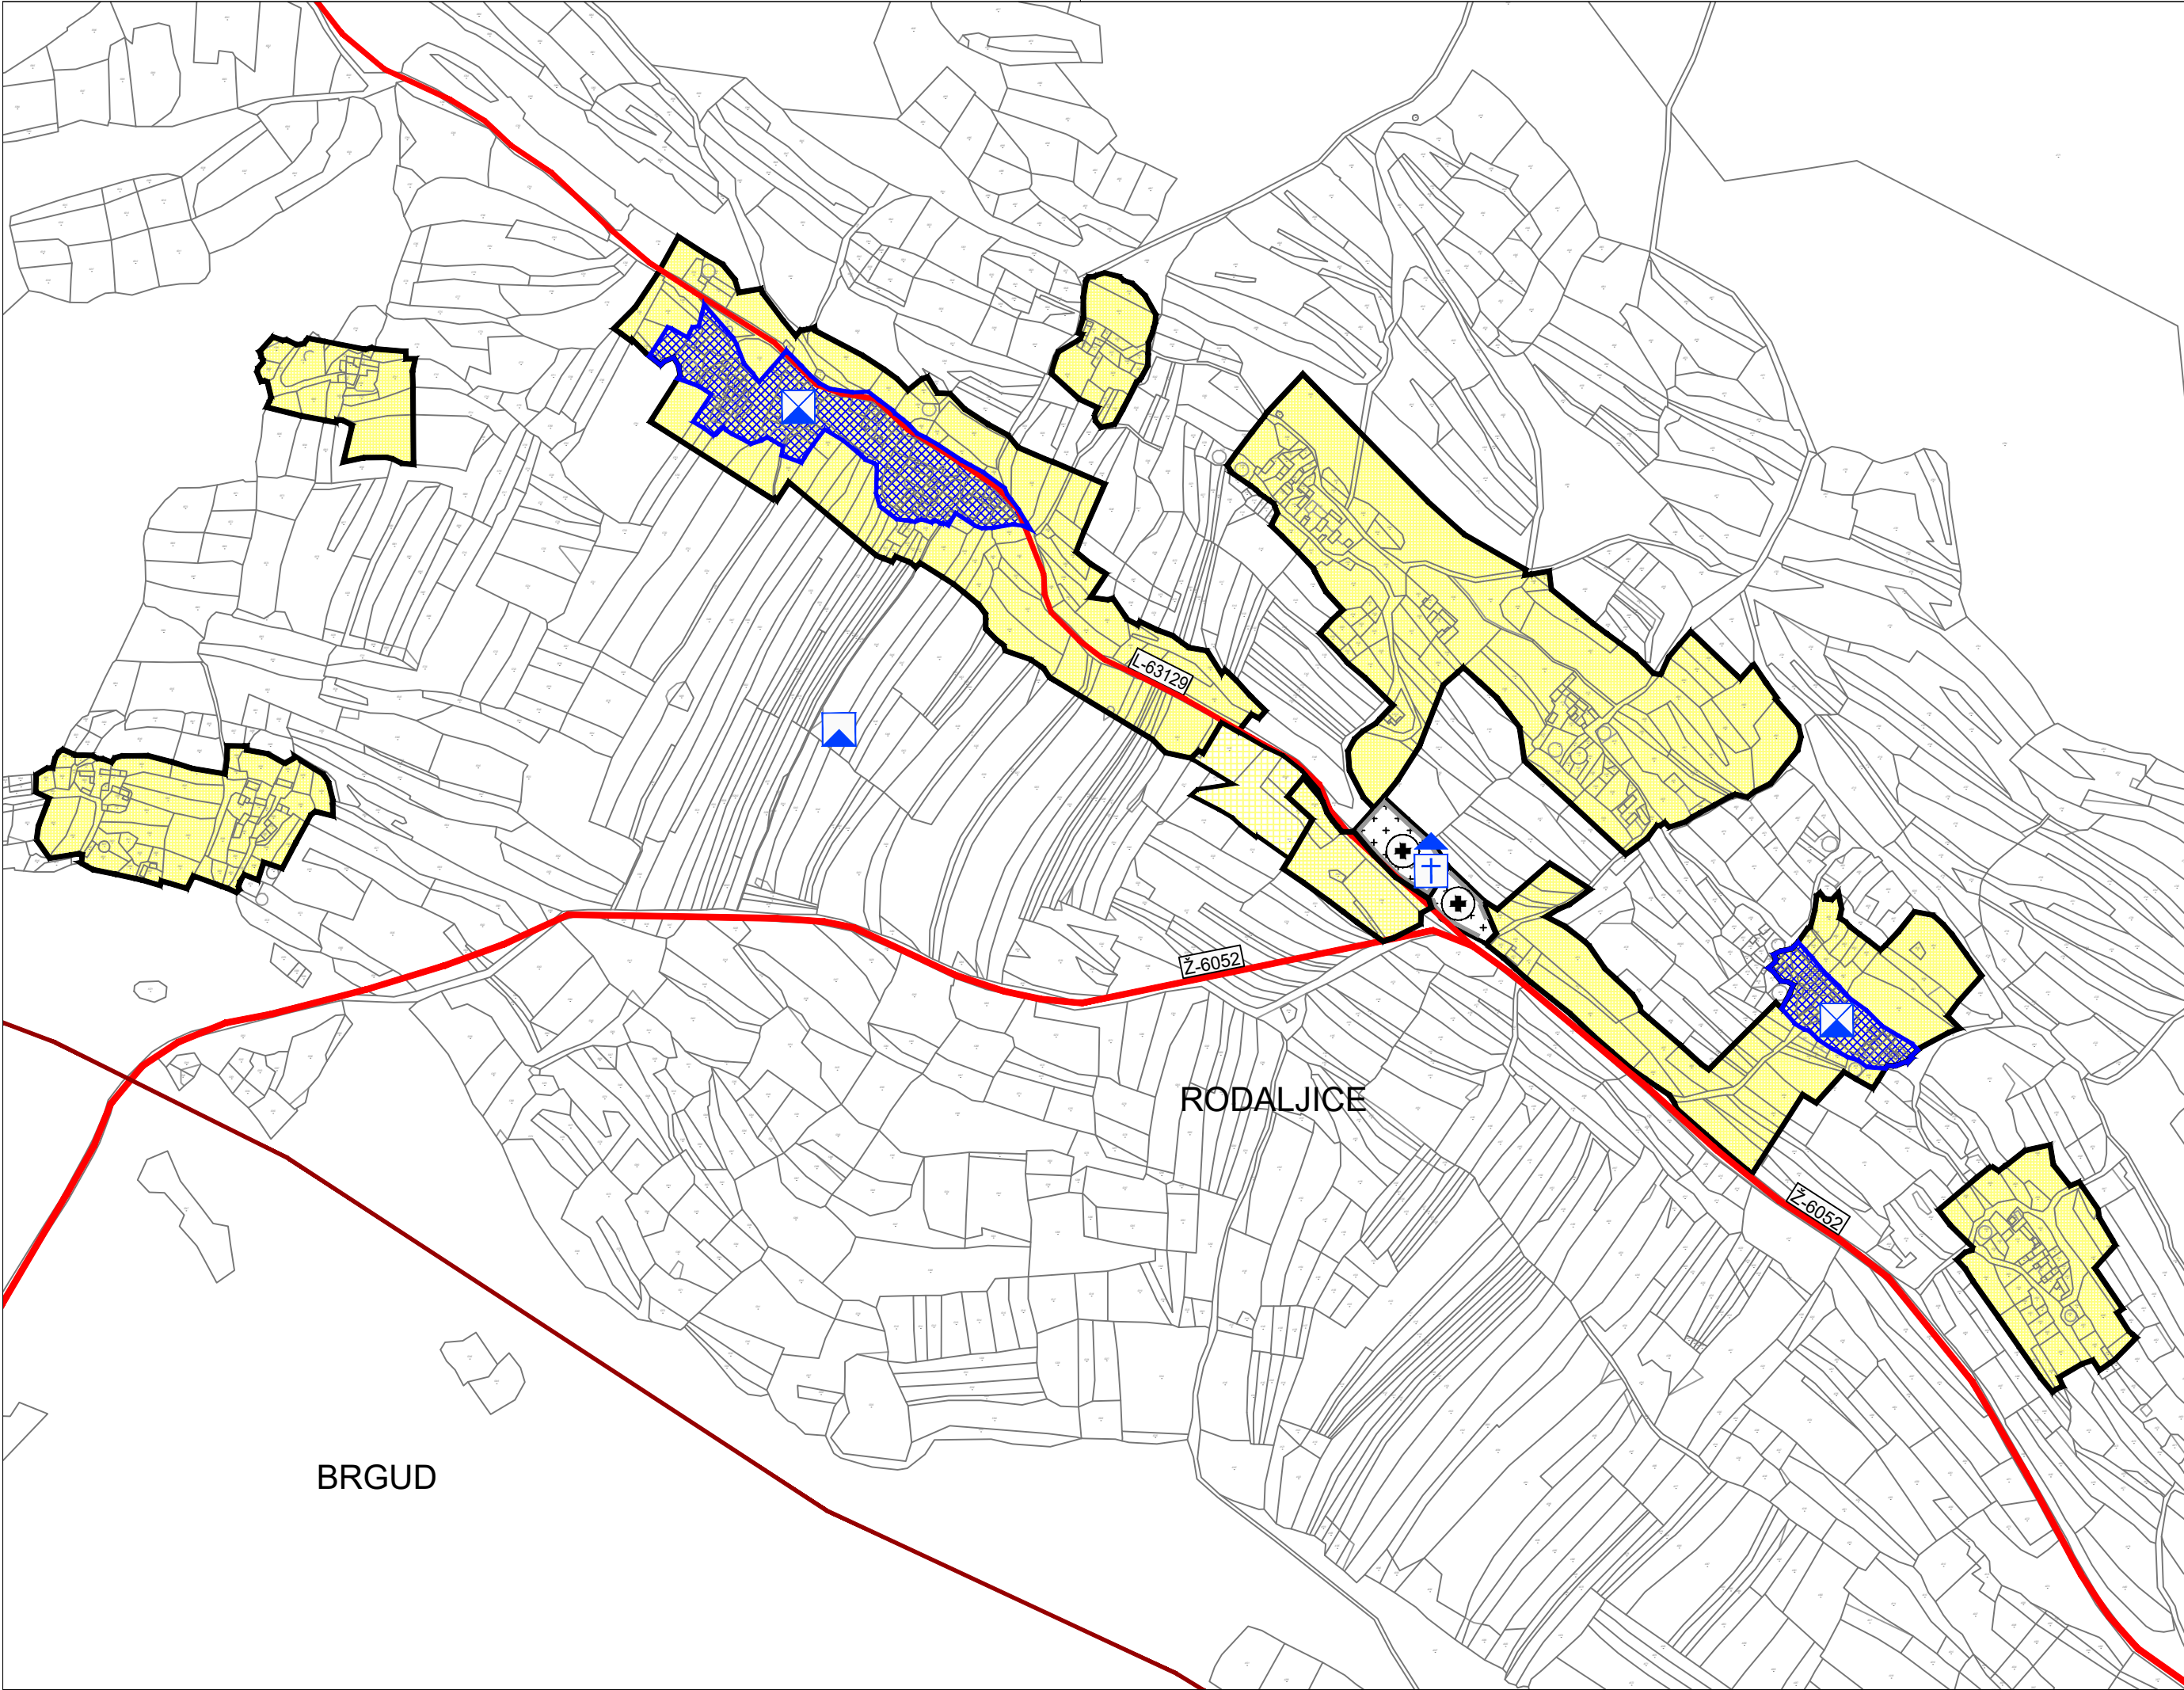

- TUMAČ PLANSKOG ZNAKOVLJA
- GRANICE
- TERITORIJALNE I STATISTIČKE GRANICE
- GRANICA NASELJA
- OSTALE GRANICE
- GRAĐEVINSKO PODRUČJE - IZGRAĐENI DIO
- GRAĐEVINSKO PODRUČJE - NEIZGRAĐENI DIO
- KORIŠTENJE I NAMJENA POVRŠINA
- GRAĐEVINSKO PODRUČJE NASELJA
- izgrađeno/neizgrađeno uređeno

GRAĐEVINSKO PODRUČJE NASELJA
- IZDVOJENO GRAĐEVINSKO PODRUČJE IZVAN NASELJA
- izgrađeno/neizgrađeno uređeno

GROBLJE
- PROMET
- CESTOVNI PROMET
- postojeće / planirano

Z-6052

ŽUPANIJSKA CESTA
- L-63129
- LOKALNA CESTA

UVJETI KORIŠTENJA

ARHEOLOŠKA BAŠTINA

ARHEOLOŠKI POJEDINAČNI LOKALITET- KOPNENI

POVIJESNA GRADITELJSKA CJELINA

RURALNO - URBANA CJELINA

POVIJESNI SKLOP I GRAĐEVINA

SAKRALNA GRAĐEVINA

VII. IZMJENE I DOPUNE PROSTORNOG PLANA UREĐENJA GRADA BENKOVCA	
4. GRAĐEVINSKO PODRUČJE NASELJA	
Županija: ZADARSKA Grad: Benkovac	
Naziv prostornog plana: VII. IZMJENE I DOPUNE PROSTORNOG PLANA UREĐENJA GRADA BENKOVCA	
Naziv kartografskog prikaza: Rodaljice	
Broj kartografskog prikaza: 4.25.	Mjerilo kartografskog prikaza: 1:5000
Odluka o izradi prostornog plana: Službeni glasnik Grada Benkovca broj 04/22, 06/23, 03/24 i 06/25	Odluka gradskog vijeća o donošenju plana: Službeni glasnik Grada Benkovca broj 12/25
Objava javne rasprave: Zadarski list, 19. prosinca 2023.god., benkovac.hr, 21.prosinca 2023.god., mpgi.gov.hr, 18. prosinca 2023. god. Objava ponovne javne rasprave: Zadarski list, 28. studenog 2024.god., benkovac.hr, 28. studenog 2024.god. mpgi.gov.hr, 27. studenog 2024.god. Objava II ponovne javne rasprave: Zadarski list, 16. listopada 2025.god., benkovac.hr, 15. listopada 2025.god. mpgi.gov.hr, 15. listopada 2025.god.	Javni uvid održan: 29. prosinca 2023. - 12. siječnja 2024. Ponovni javni uvid održan: 29. studenog 2024. - 08. prosinca 2024. II ponovni javni uvid održan: 17. listopada 2025. - 26. listopada 2025.
Pečat tijela odgovornog za provođenje javne rasprave:	Odgovorna osoba za provođenje javne rasprave:
M.P.	Neven Vuksan, struč.spec.ing.aedif. do 14.01.2024. Goran Ivanić, mag.oec. od 15.01.2024.
Suglasnost na Plan temeljem članka 108. Zakona o prostornom uređenju (NN broj 153/13, 65/17, 114/18, 39/19 i 67/23); Ministarstvo prostornog uređenja, graditeljstva i državne imovine; Uprava za prostorno uređenje i dozvole državnog značaja; KLASA: 350-02/25-14/10, URBROJ: 531-06-1-2-25-14 od 23. prosinca 2025.godine.	
Pravna osoba koja je izradila plan:	zona kvadrat d.o.o., Prilaz zagrebačkoj cesti 5, Zagreb
Pečat pravne osobe koja je izradila plan:	
M.P.	Direktorica : Željka Kajfeš, dipl.ing.arh.
Stručni tim u izradi plana: Željka Kajfeš, dipl.ing.arh. - ovlaštena arhitektica urbanistica Ana Staničić, dipl.ing.arh. - ovlaštena arhitektica urbanistica Branka Mamula, mag.ing.arch.	
Odgovorni voditelj izrade plana :	Željka Kajfeš, ovlaštena arhitektica urbanistica
Pečat predstavničkog tijela:	Predsjednik predstavničkog tijela:
M.P.	Boris Erceg
Istovjetnost prostornog plana s izvorikom ovjerava:	Pečat nadležnog upravnog tijela:
	M.P.