


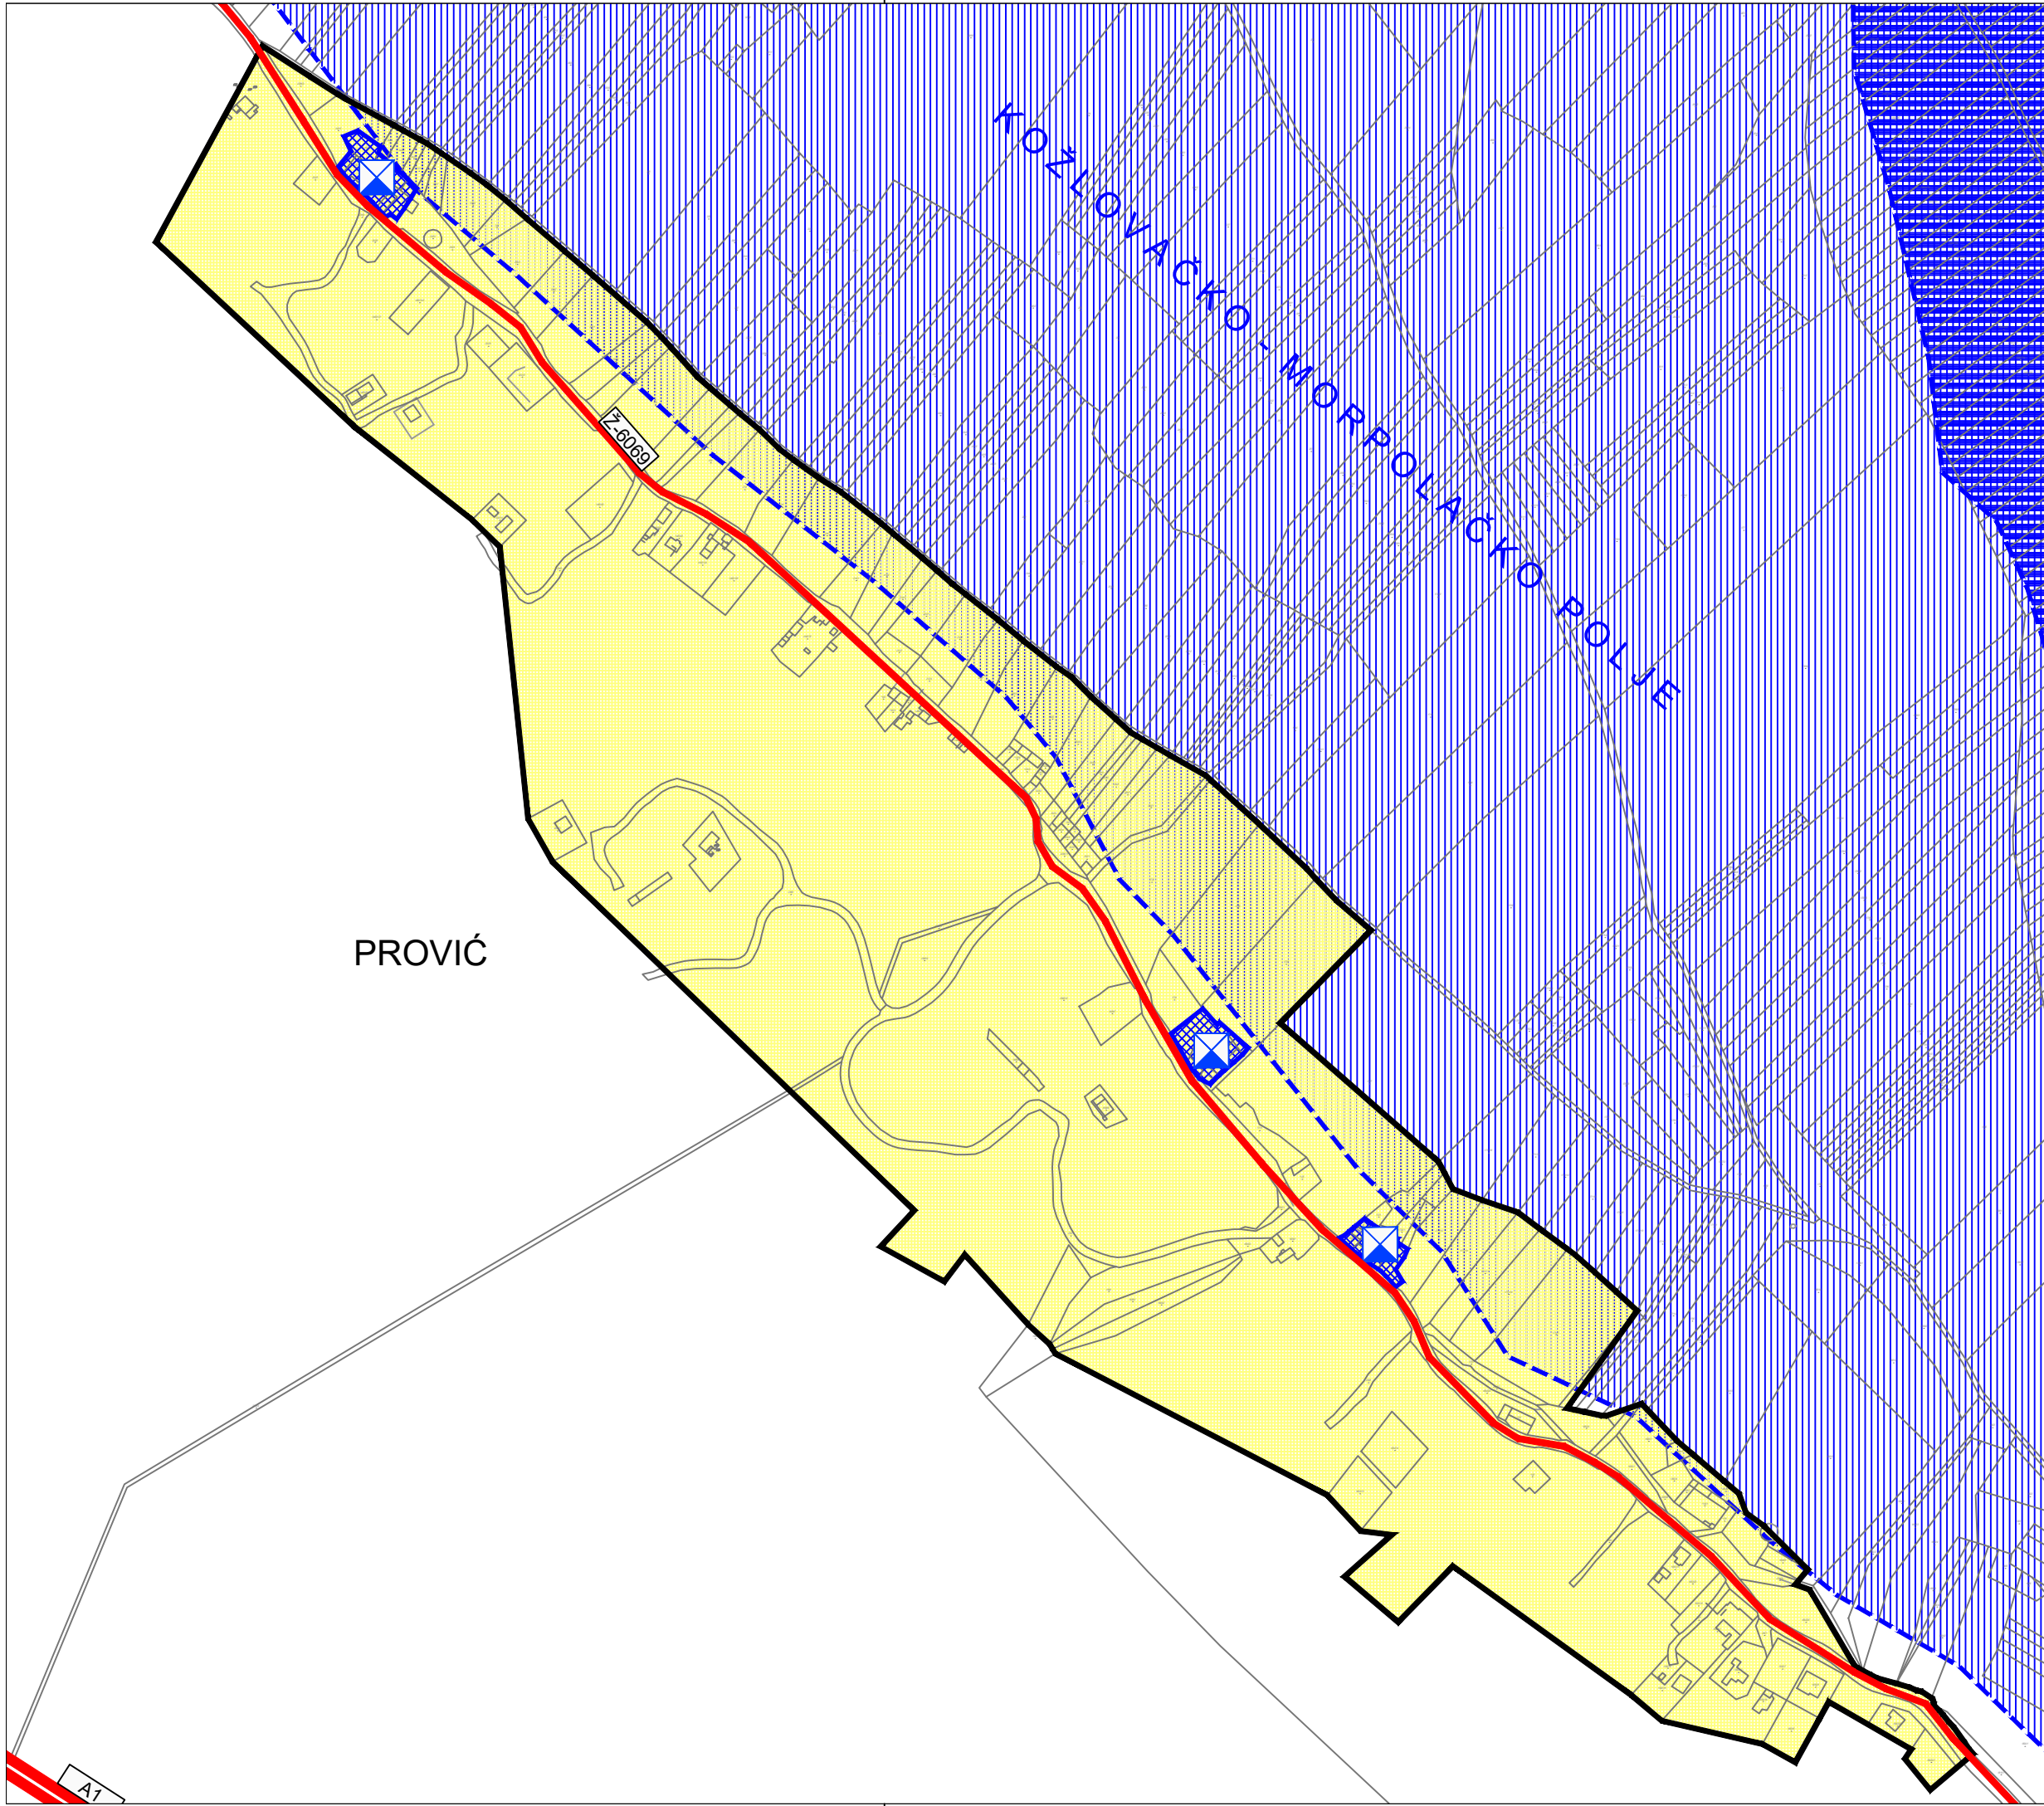

- TUMAČ PLANSKOG ZNAKOVLJA
- GRANICE
- TERITORIJALNE I STATISTIČKE GRANICE
- GRANICA OPĆINE
- GRANICA NASELJA
- OSTALE GRANICE
- GRAĐEVINSKO PODRUČJE - IZGRAĐENI DIO
- KORIŠTENJE I NAMJENA POVRŠINA
- GRAĐEVINSKO PODRUČJE NASELJA
- izgrađeno
- GRAĐEVINSKO PODRUČJE NASELJA
- PROMET
- CESTOVNI PROMET
- postojeće / planirano
- A1

AUTOCESTA
- Ž-6003

ŽUPANIJSKA CESTA
- L-63125

LOKALNA CESTA
- UVJETI KORIŠTENJA
- POVIJESNA GRADITELJSKA CJELINA
- RURALNO - URBANA CJELINA
- VODE
- POPLAVNO PODRUČJE
- PODRUČJA PRIMJENE POSEBNIH MJERA UREĐENJA I ZAŠTITE
- UREĐENJE ZEMLJIŠTA
- HIDROMELIORACIJA

VII. IZMJENE I DOPUNE  
PROSTORNOG PLANA UREĐENJA  
GRADA BENKOVCA

4. GRAĐEVINSKO PODRUČJE NASELJA

|   |                                       |   |  |
|---|---------------------------------------|---|--|
| Županija: ZADARSKA<br>Grad: Benkovac   |                                       |   |  |
| Naziv prostornog plana: VII. IZMJENE I DOPUNE PROSTORNOG PLANA UREĐENJA GRADA BENKOVCA   |                                       |   |  |
| Naziv kartografskog prikaza: Prović   |                                       |   |  |
| Broj kartografskog prikaza: 4.33.   | Mjerilo kartografskog prikaza: 1:5000 |   |  |
| Odluka o izradi prostornog plana:<br>Službeni glasnik Grada Benkovca broj 04/22, 06/23, 03/24 i 06/25   |                                       | Odluka gradskog vijeća o donošenju plana:<br>Službeni glasnik Grada Benkovca broj 12/25   |  |
| Objava javne rasprave:<br>Zadarski list, 19. prosinca 2023.god., benkovac.hr, 21.prosinca 2023.god., mppi.gov.hr, 18. prosinca 2023. god.<br>Objava ponovne javne rasprave:<br>Zadarski list, 28. studenog 2024.god., benkovac.hr, 28. studenog 2024.god. mppi.gov.hr, 27. studenog 2024.god.<br>Objava II ponovne javne rasprave:<br>Zadarski list, 16. listopada 2025.god., benkovac.hr, 15. listopada 2025.god. mppi.gov.hr, 15. listopada 2025.god. |                                       | Javni uvid održan:<br>29. prosinca 2023. - 12. siječnja 2024.<br>Ponovni javni uvid održan:<br>29. studenog 2024. - 08. prosinca 2024.<br>II ponovni javni uvid održan:<br>17. listopada 2025. - 26. listopada 2025. |  |
| Pečat tijela odgovornog za provođenje javne rasprave:<br><br>M.P.   |                                       | Odgovorna osoba za provođenje javne rasprave:<br><br>Nevan Vuksan, struč.spec.ing.aedif. do 14.01.2024. Goran Ivanić, mag.oec. od 15.01.2024.                                                                        |  |
| Suglasnost na Plan temeljem članka 108. Zakona o prostornom uređenju (NN broj 153/13, 65/17, 114/18, 39/19 i 67/23):<br>Ministarstvo prostornog uređenja, graditeljstva i državne imovine; Uprava za prostorno uređenje i dozvole državnog značaja;<br>KLASA: 350-02/25-14/10, URBROJ: 531-06-1-2-25-14 od 23. prosinca 2025.godine.   |                                       |   |  |
| Pravna osoba koja je izradila plan:   |                                       | zona kvadrat d.o.o., Prilaz zagrebačkoj cesti 5, Zagreb   |  |
| Pečat pravne osobe koja je izradila plan:<br><br>M.P.   |                                       | .....<br>Direktorica : Željka Kajfeš, dipl.ing.arh.   |  |
| Stručni tim u izradi plana:<br>Željka Kajfeš, dipl.ing.arh.- ovlaštena arhitektica urbanistica<br>Ana Staničić, dipl.ing.arh.- ovlaštena arhitektica urbanistica<br>Branka Mamula, mag.ing.arch.   |                                       |   |  |
| Odgovorni voditelj izrade plana :   |                                       | Željka Kajfeš, ovlaštena arhitektica urbanistica   |  |
| Pečat predstavničkog tijela:<br><br>M.P.   |                                       | Predsjednik predstavničkog tijela:<br><br>.....<br>Boris Erceg   |  |
| Istovjetnost prostornog plana s izvornikom ovjerava:<br><br>.....   |                                       | Pečat nadležnog upravnog tijela:<br><br>M.P.   |  |