


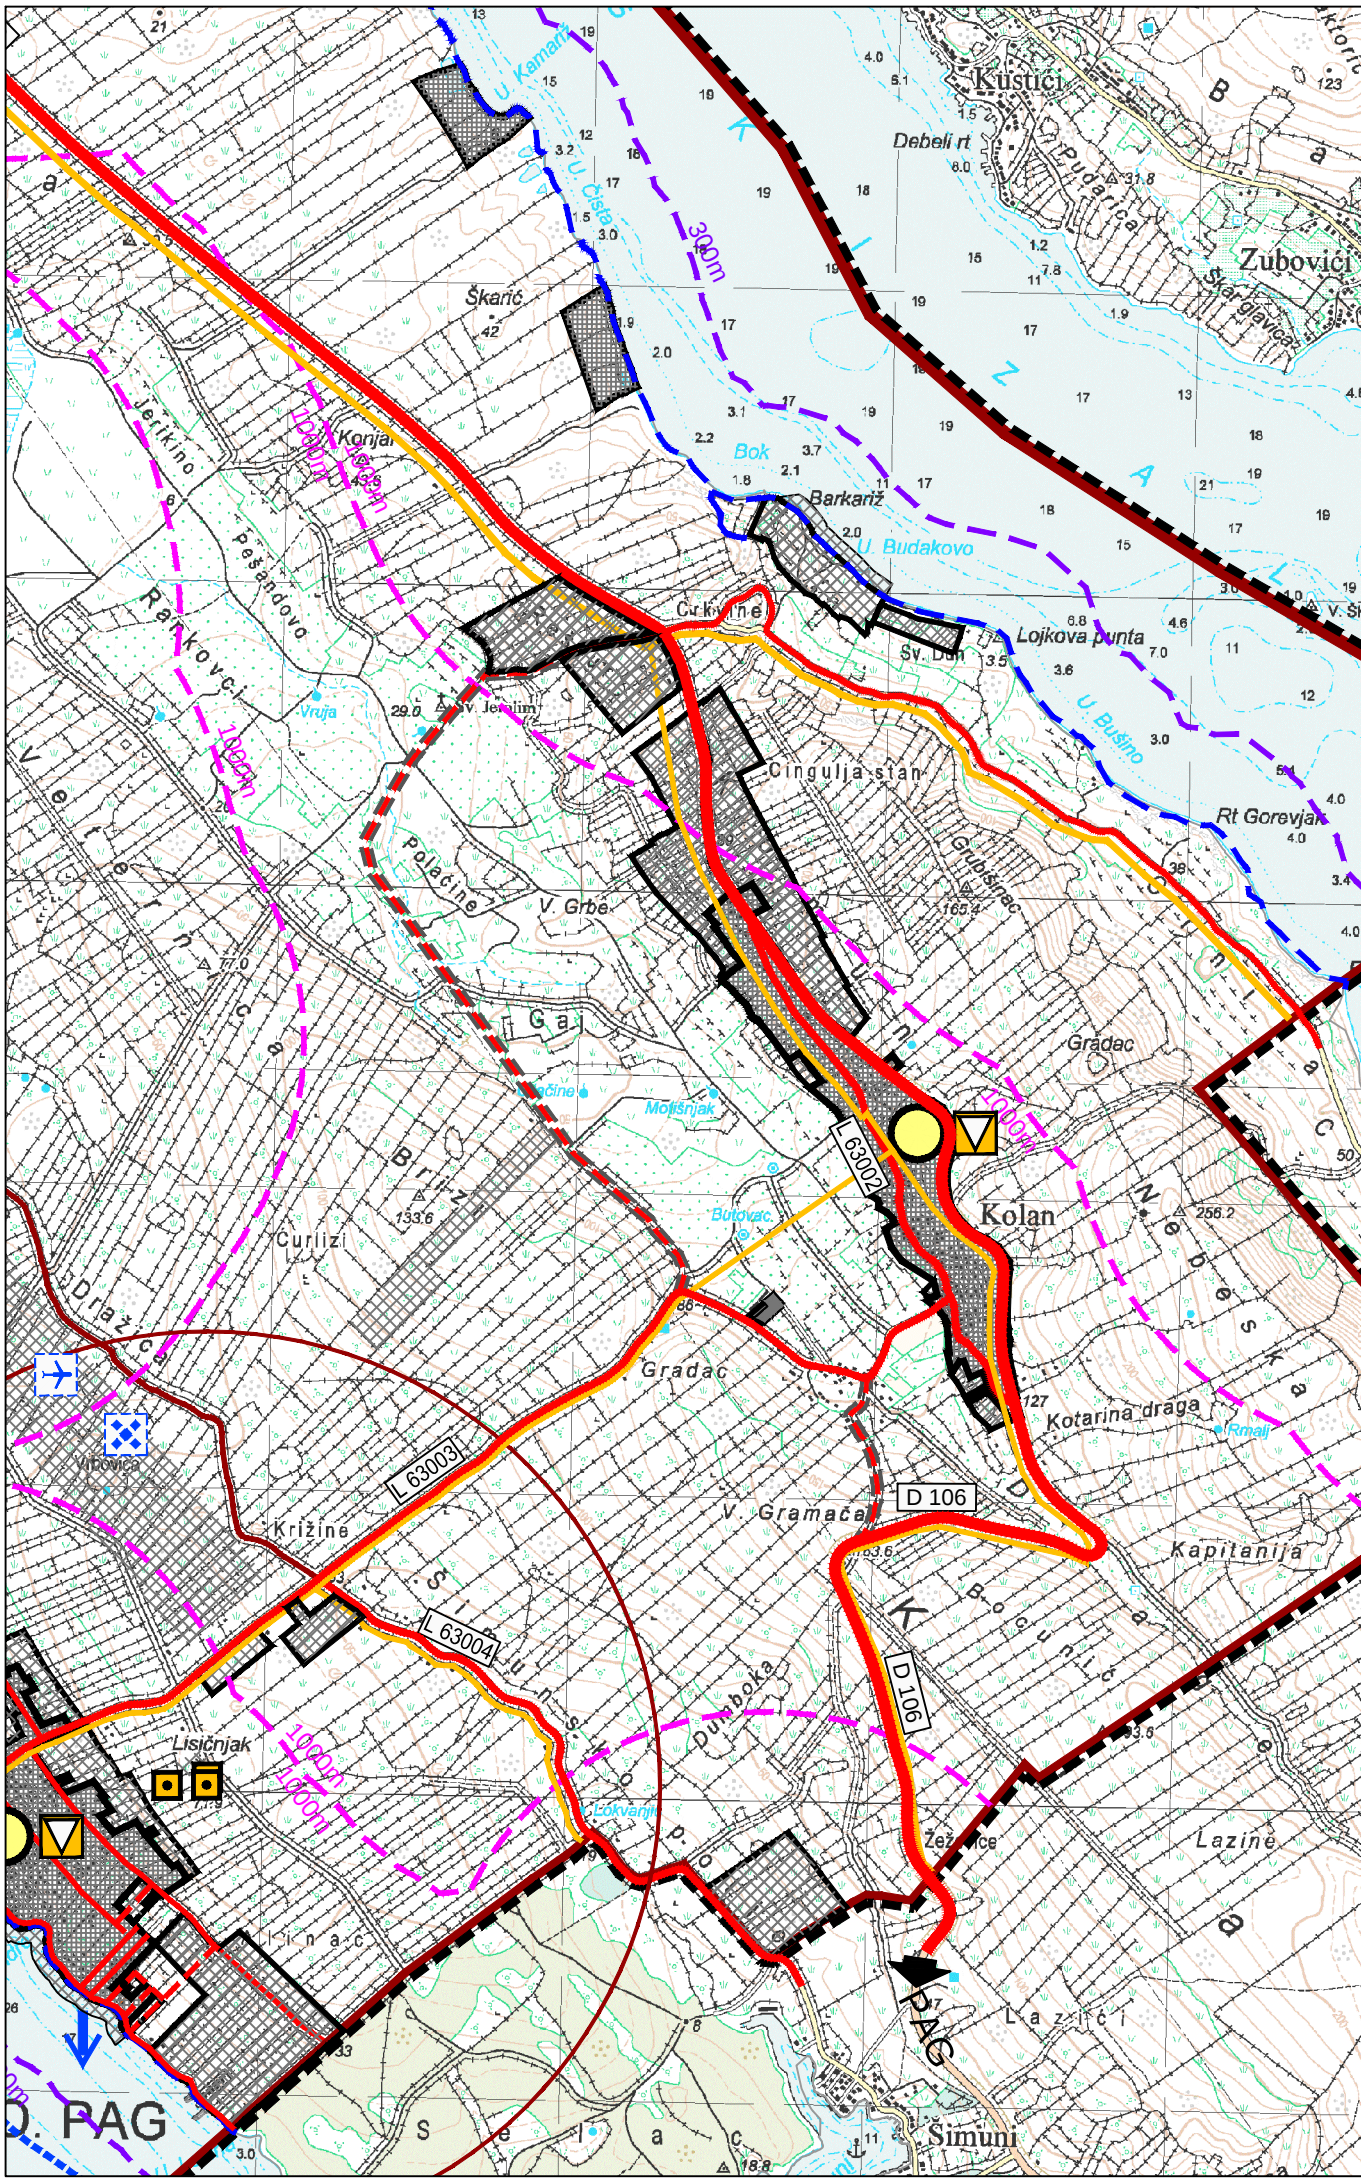

- TUMAČ PLANSKOG ZNAKOVLJA
- GRANICE
- TERITORIJALNE I STATISTIČKE GRANICE
- ŽUPANIJSKA GRANICA
 - OPĆINSKA GRANICA
 - GRANICA NASELJA
- OSTALE GRANICE
- GRAĐEVINSKO PODRUČJE - IZGRAĐENI DIO
 - GRAĐEVINSKO PODRUČJE - NEIZGRAĐENI DIO
 - OBUHVAAT PROSTORNOG PLANA
 - OBALNA LINIJA
 - PROSTOR OGRANIČENJA 1000 M
 - PROSTOR OGRANIČENJA 300 M
- PROSTORI / POVRŠINE ZA RAZVOJ I UREĐENJE
- GRAĐEVINSKO PODRUČJE
- GRAĐEVINSKO PODRUČJE - IZGRAĐENI DIO
 - GRAĐEVINSKO PODRUČJE - NEIZGRAĐENI DIO
 - GRAĐEVINSKO PODRUČJE - NEIZGRAĐENI NEUREĐENI DIO
- PROMET
- postojeće/planirano
- CESTOVNI PROMET
- D-415 DRŽAVNE CESTE
 - L-63003 LOKALNA CESTA
 - NERAZVRSTANE CESTE
- POMORSKI PROMET
- SIDRIŠTE
- ZRAČNI PROMET
- AERODROM (LOKACIJA ZA ISTRAŽIVANJE)
- GRANIČNI ZRAČNI PRIJELAZ
- GRANIČNI ZRAČNI PRIJELAZ - SEZONSKI (POTENCIJALNI)

POŠTA I TELEKOMUNIKACIJE

POŠTA



JEDINICA POŠTANSKE MREŽE

JAVNE TELEKOMUNIKACIJE

TELEFONSKA MREŽA - KOMUTACIJSKI ČVOROV I U NEPOKRETNOSTI MREŽI



UDALJENI PREPLATNIČKI STUPANJ - UPS



MAGISTRALNI VODOVI I KANALI



KORISNIČKI I SPOJNI VODOVI I KANALI




ZONA ELEKTRONIČKE KOMUNIKACIJE

MOBILNA MREŽA



BAZNA POSTAJA MOBILNE MREŽE

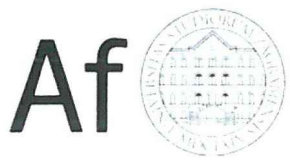

Županija: ZADARSKA Općina: KOLAN

Naziv prostornog plana:

IZMJENE I DOPUNE PROSTORNOG PLANA UREĐENJA OPĆINE KOLAN
u vezi s Urbanističkim planom uređenja Proizvodno-poslovne zone Kolan (UPU 15) i
Urbanističkog plana uređenja Proizvodno-poslovne zone Križine (UPU 17)

Naziv kartografskog prikaza:

2. INFRASTRUKTURNI SUSTAVI
PROMET, POŠTA I ELEKTRONIČKE KOMUNIKACIJE

Broj kartografskog prikaza:

2.1.

Mjerilo kartografskog prikaza:

1:25000

Pravna osoba/tijelo koje je izadilo Plan:

Sveučilište u Zagrebu, ARHITEKTONSKI FAKULTET,
Zavod za urbanizam, prostorno planiranje i pejzažnu arhitekturu,
10000 Zagreb, fra Andrije Kačića Miošića 26, tel.01/4639-333


Predstojnik Zavoda:

Prof.dr.sc. DAMIR KRAJNİK, dipl.ing.arh.

Odgovorni voditelj:

ovlašten arhitekt urbanist

Prof.dr.sc. NENAD LIPOVAC, dipl.ing.arh.

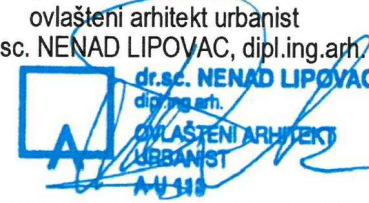

Pečat pravne osobe/tijela koje je izradilo Plan:

Pečat Odgovornog voditelja:

Stručni tim u izradi Plana:

ovlašten arhitekt urbanist Prof.dr.sc. NENAD LIPOVAC, dipl.ing.arh.
ovlaštena arhitektica urbanistica LUCIJA ANTON, mag.ing.arh.

Odluka predstavničkog tijela o izradi Plana:

Službeni glasnik Općine Kolan br. 14/23

Odluka predstavničkog tijela o donošenju Plana:

Službeni glasnik Općine Kolan br. 15/24

Objava javne rasprave: 12.03.2024. - mpci.gov.hr
14.03.2024. - www.kolan.hr
14.03.2024. - oglasna ploča
14.03.2024. - Zadarski list

Javni uvid: 18.03.2024. - 16.04.2024.
Javno izlaganje: 25.03.2024.

Pečat tijela odgovornog za provođenje javne rasprave:

Odgovorna osoba za provođenje javne rasprave:

Pročelnica:

ANA-MARIJA GLIGORA, dipl.iur.

Suglasnost Ministarstva prostornog uređenja, graditeljstva i državne imovine (prema čl. 108. Zakona o prostornom uređenju NN 153/13, 65/17, 114/18, 39/19 i 98/19, 67/23):

Klasa: 350-02/24-16/29

Ur.broj: 531-08-1-3-24-2

24.07.2024.

Predsjednik predstavničkog tijela:

Predsjednik Općinskog vijeća:

ANTE ZUBOVIC

Istovjetnost ovog prostornog plana s tekom odobrenja:

Nacelnik:

ŠIME GLIGORA, dipl.ing.



Pečat nadležnog tijela:

Pečat nadležnog tijela: