


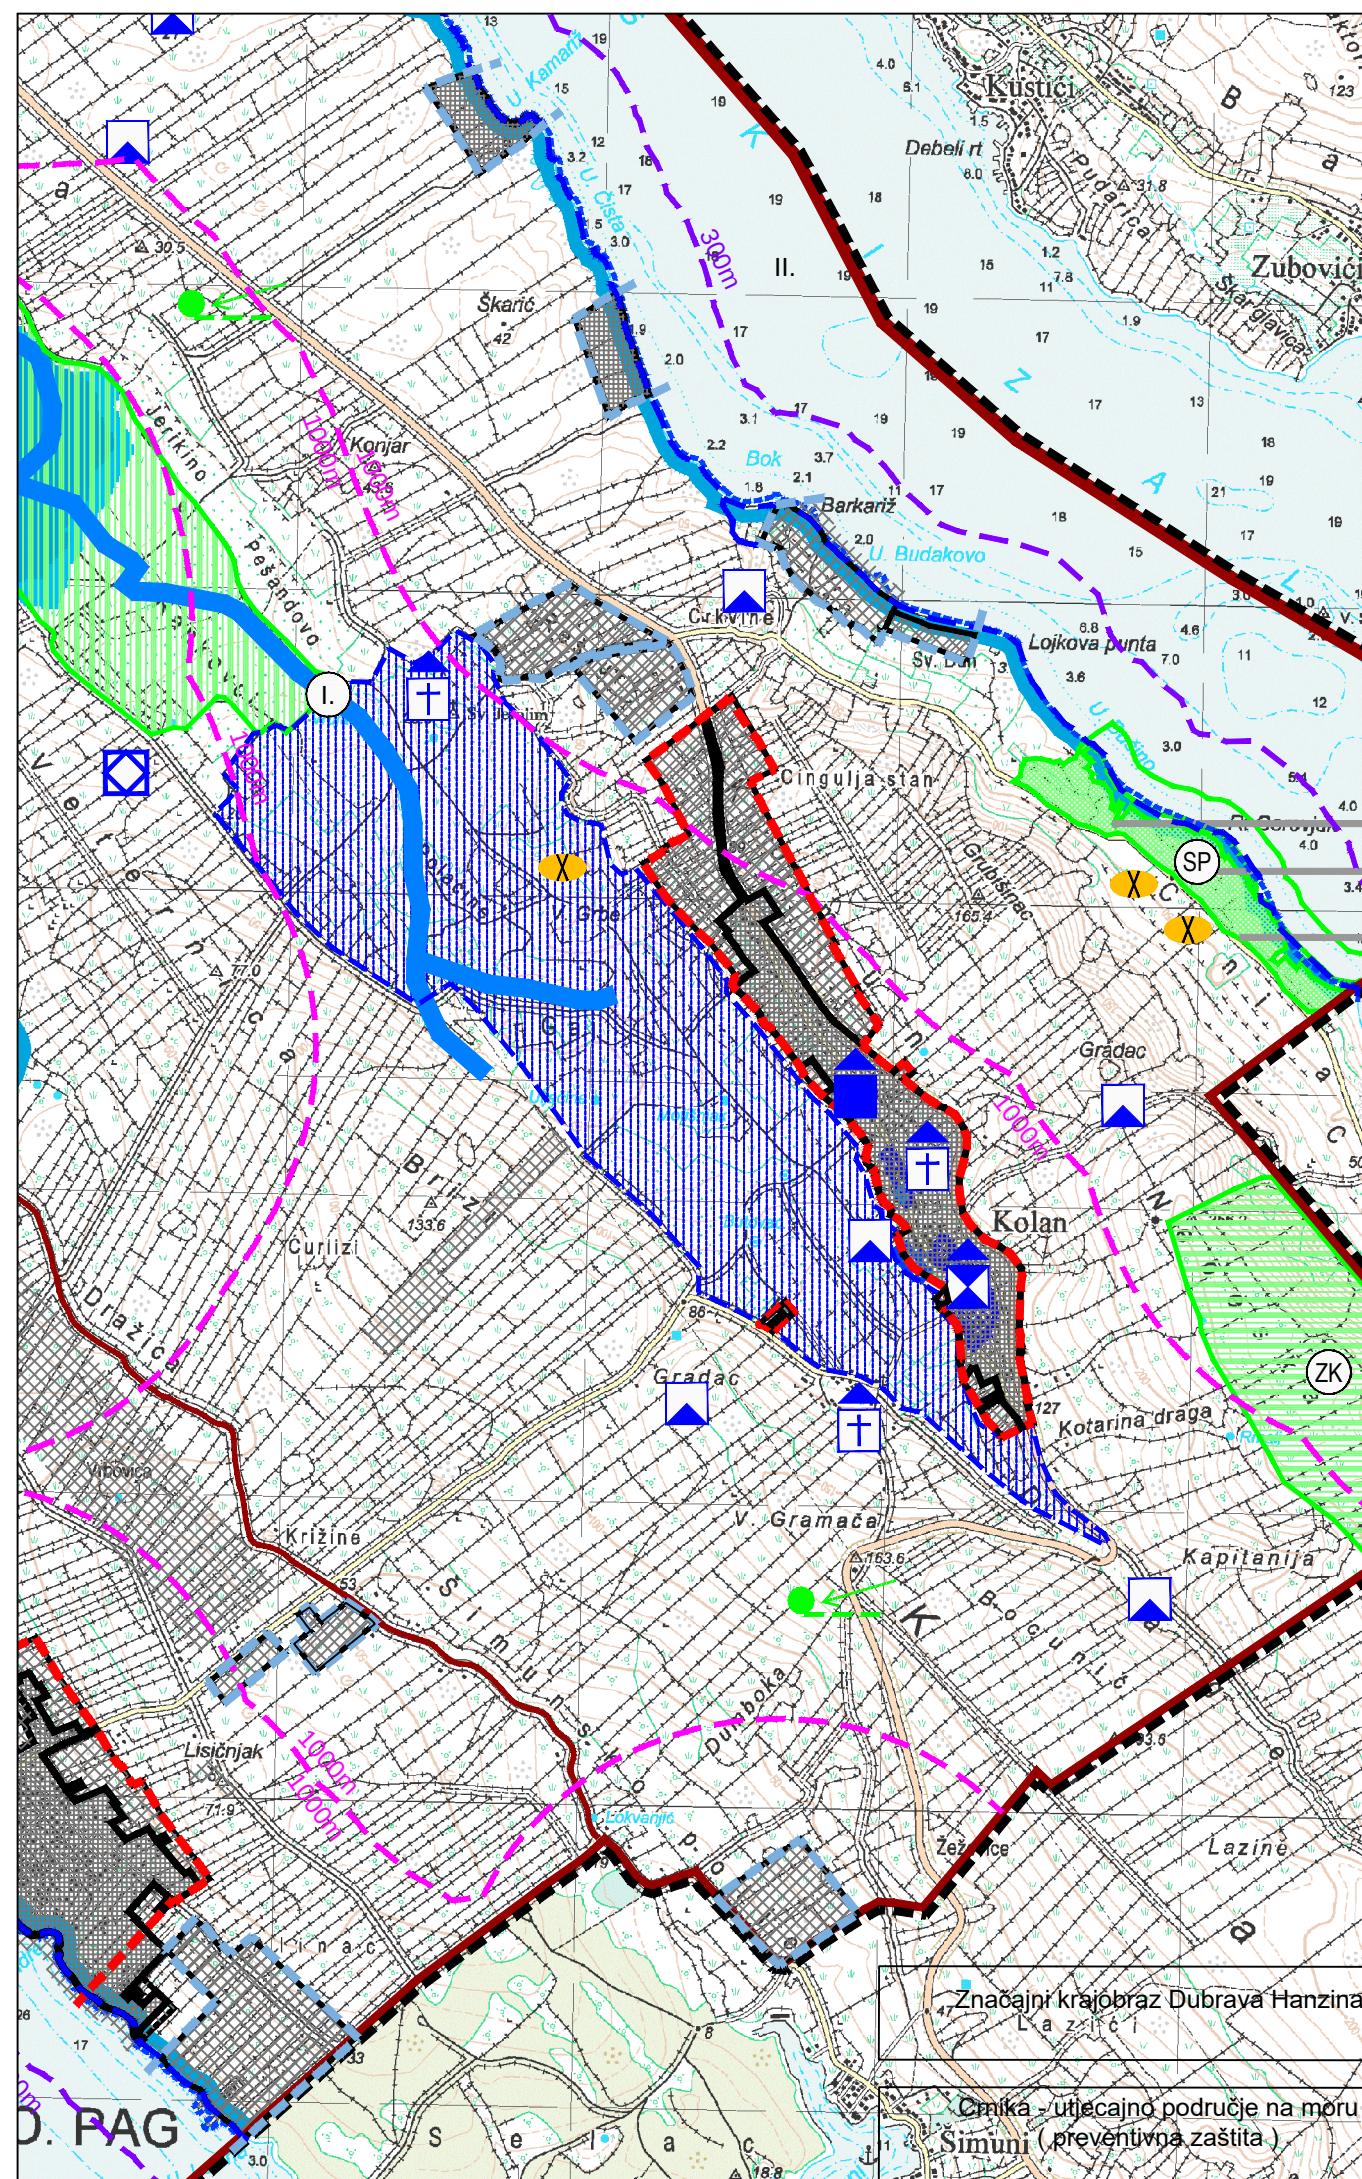

TUMAČ PLANSKOG ZNAKOVLJA

GRANICE

TERITORIJALNE I STATISTIČKE GRANICE

-  ŽUPANIJSKA GRANICA
 OPĆINSKA GRANICA
 GRANICA NASELJA

OSTALE GRANICE

-  GRAĐEVINSKO PODRUČJE - IZGRAĐENI DIO
 GRAĐEVINSKO PODRUČJE - NEIZGRAĐENI DIO
 OBUHVAT PROSTORNOG PLANA
 OBALNA LINIJA
 PROSTOR OGRANIČENJA 1000 M
 PROSTOR OGRANIČENJA 300 M

PROSTORI / POVRŠINE ZA RAZVOJ I UREĐENJE

GRAĐEVINSKO PODRUČJE

- | | |
|---|--|
|  | GRAĐEVINSKO PODRUČJE - IZGRAĐENI DIO |
|  | GRAĐEVINSKO PODRUČJE - NEIZGRAĐENI DIO |
|  | GRAĐEVINSKO PODRUČJE - NEIZGRAĐENI NEUREĐENI DIO |

UVJETI KORIŠTENJA

PODRUČJA POSEBNIH UVJETA KORIŠTENJA

ZAŠTIĆENI DIJELOVI PRIRODE

- | | | | |
|---|-------------------------------------|---|--|
|  | POSEBNI REZERVAT
orintološki - O |  | POSEBNI REZERVAT
- PREVENTIVNA ZAŠTITA
- GEOLOŠKI PALEONTOLOŠKI - SP |
|  | ZAŠTIĆENI KRAJOBRAZ | | |

ARHEOLOŠKA BAŠTINA

- | | | | |
|---|---|---|---|
|  | ARHEOLOŠKO PODRUČJE |  | ARHEOLOŠKI POJEDINAČNI
LOKALITET - KOPNENI |
|  | GRADNJA PREMA
POSEBNIM KONZERVATORSKIM
UVJETIMA | | |

POVIJESNA GRADITELJSKA CJELINA

- 
- SEOSKA NASELJA

POVIJESNI SKLOP I GRAĐEVINA

- | | | | |
|---|--------------------|---|--------------------|
|  | GRADITELJSKI SKLOP |  | SAKRALNA GRAĐEVINA |
|  | CIVILNA GRAĐEVINA | | |

MEMORIJALNA BAŠTINA

-
- MEMORIJALNO I POVIJESNO PODRUČJE

ETNOLOŠKA BAŠTINA

- 
- ETNOLOŠKO PODRUČJE

PODRUČJA POSEBNIH OGRANIČENJA U KORIŠTENJU

-  TOČKE I POTEZI ZNAČAJNI ZA PANORAMSKE VRIJEDNOSTI KRAJOBRAZA

VODE I MORE

- | | |
|---|----------------------------|
|  | VODOTOK
(I. KATEGORIJA) |
|  | MORE
(II. KATEGORIJA) |

OPASNOST OD POPLAVA

- | | |
|---|------------------------------------|
|  | VELIKA VJEROJATNOST POJAVLJIVANJA |
|  | SREDNJA VJEROJATNOST POJAVLJIVANJA |

PODRUČJA PRIMJENE POSEBNIH MJERA UREĐENJA I ZAŠTITE

UREĐENJE ZEMLJIŠTA

- POLJE ZA NAVODNJAVANJE

ZAŠTITA POSEBNIH VRIJEDNOSTI I OBILJEŽJA

SANACIJA


- NAPUŠTENO EKSPLOATACIJSKO POLJE

PODRUČJA PRIMJENE PLANSKIH MJERA ZAŠTITE

- OBUHVAT OBVEZNE IZRADE PROSTORNOG PLANA

VAŽEĆI DOKUMENTI PROSTORNOG UREĐENJA

- VAŽEĆI UPU I DPU (DPU se u skladu s čl.200. Zakona smatra UPU-om)

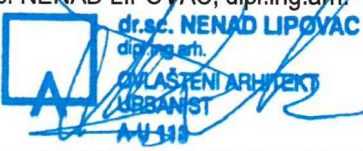Af  ZADARSKA ŽUPANIJA OPĆINA KOLAN 	
S 0 500 1000 1500 2000 m	
Županija: ZADARSKA	Općina: KOLAN
Naziv prostornog plana:	
IZMJENE I DOPUNE PROSTORNOG PLANA UREĐENJA OPĆINE KOLAN u vezi s Urbanističkim planom uređenja Proizvodno-poslovne zone Kolan (UPU 15) i Urbanističkog plana uređenja Proizvodno-poslovne zone Križine (UPU 17)	
Naziv kartografskog prikaza:	
3. UVJETI ZA KORIŠTENJE, UREĐENJE I ZAŠTITU PROSTORA	
UVJETI KORIŠTENJA I ZAŠTITE PROSTORA	
Broj kartografskog prikaza: 3.1.	Mjerilo kartografskog prikaza: 1:25000
Pravna osoba/tijelo koje je izadilo Plan:	
Sveučilište u Zagrebu, ARHITEKTONSKI FAKULTET, Zavod za urbanizam, prostorno planiranje i pejzažnu arhitekturu, 10000 Zagreb, fra Andrije Kačića Miošića 26, tel.01/4639-333	
Predstojnik Zavoda: Prof.dr.sc. DAMIR KRAJNIK, dipl.ing.arh.	Odgovorni voditelj: ovlašteni arhitekt urbanist Prof.dr.sc. NENAD LIPOVAC, dipl.ing.arh.
 Pečat pravne osobe/tijela koje je izradilo Plan:	 Pečat Odgovornog voditelja:
Stručni tim u izradi Plana: ovlašteni arhitekt urbanist Prof.dr.sc. NENAD LIPOVAC, dipl.ing.arh. ovlaštena arhitektica urbanistica LUCIJA ANTON, mag.ing.arch.	
Odluka predstavničkog tijela o izradi Plana: Službeni glasnik Općine Kolan br. 14/23	Odluka predstavničkog tijela o donošenju Plana: Službeni glasnik Općine Kolan br. 15/24
Objava javne rasprave: 12.03.2024. - mpgi.gov.hr 14.03.2024. - www.kolan.hr 14.03.2024. - oglasna ploča 14.03.2024. - Zadarski list	Javni uvid: 18.03.2024. - 16.04.2024. Javno izlaganje: 25.03.2024.
Pečat tijela odgovornog za provođenje javne rasprave:	Odgovorna osoba za provođenje javne rasprave: Pročelnica: ANA-MARIJA GLIGORA, dipl.iur.
Suglasnost Ministarstva prostornog uređenja, graditeljstva i državne imovine (prema čl. 108. Zakona o prostornom uređenju NN 153/13, 65/17, 114/18, 39/19 i 98/19, 67/20) Klasa: 350-02/24-16/29 Ur.broj: 531-08-13-24-2	
24.07.2024.	
Predsjednik predstavničkog tijela: Predsjednik Općinskog vijeća: ANTE ZUBOVIC	Istovjetnost ovog prostornog plana s onim koji se nalazi Nacelnik: ŠIME GLIGORA, dipl.ing.
 Pečat nadležnog tijela:	 Pečat nadležnog tijela: