


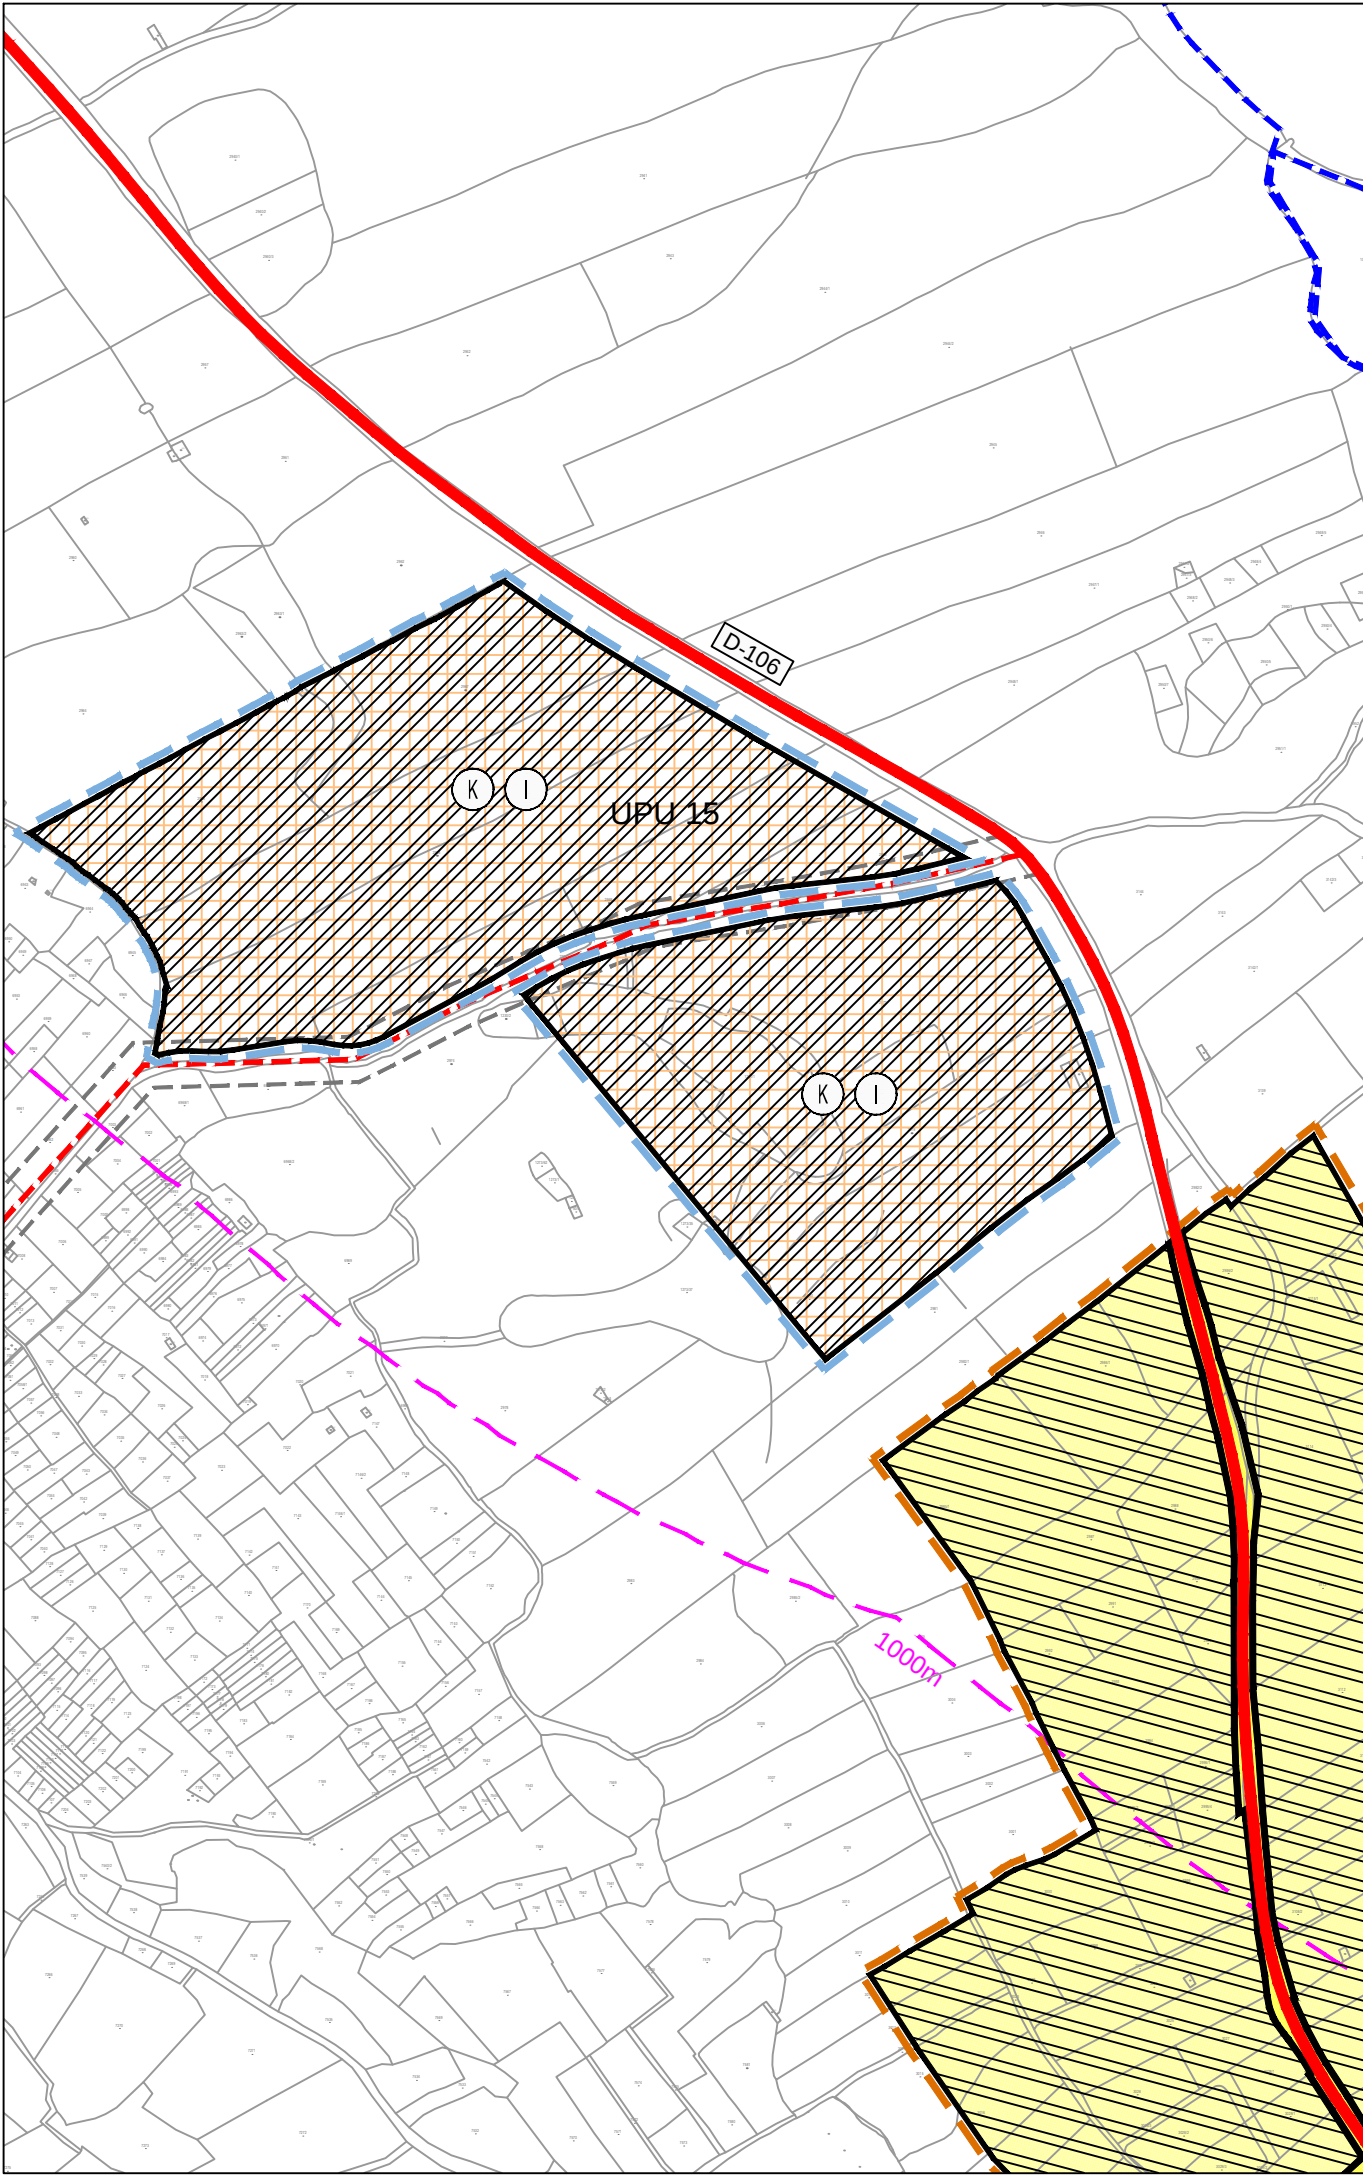

- TUMAČ PLANSKOG ZNAKOVLJA
- GRANICE
- OSTALE GRANICE
- GRAĐEVINSKO PODRUČJE - IZGRAĐENI DIO
 - GRAĐEVINSKO PODRUČJE - NEIZGRAĐENI DIO
 - OBALNA LINIJA
 - PROSTOR OGRANIČENJA 1000 M
- PROSTORI/POVRŠINE ZA RAZVOJ I UREĐENJE
- GRAĐEVINSKO PODRUČJE NASELJA
- postojeće / planirano
- IZGRAĐENI DIO GRAĐEVINSKOG PODRUČJA NASELJA
 - NEIZGRAĐENI NEUREĐENI DIO GRAĐEVINSKOG PODRUČJA NASELJA
- IZDVOJENO GRAĐEVINSKO PODRUČJE IZVAN NASELJA
- GOSPODARSKA NAMJENA proizvodna - I, poslovna - K; NEIZGRAĐENI NEUREĐENI DIO GRAĐEVINSKOG PODRUČJA
- PROMET
- CESTOVNI PROMET
- OSTALE DRŽAVNE CESTE
 - NERAZVRSTANA CESTA - planirana
- PODRUČJA PRIMJENE POSEBNIH MJERA UREĐENJA I ZAŠTITE
- PODRUČJA PRIMJENE PLANSKIH MJERA ZAŠTITE
- VAŽEĆI PLANOVİ UŽEG PODRUČJA: UPU 1 - URBANISTIČKI PLAN UREĐENJA NASELJA KOLAN
 - OBVEZNA IZRADA PLANA UŽEG PODRUČJA: UPU 15 - URBANISTIČKI PLAN UREĐENJA PROIZVODNO - POSLOVNE ZONE KOLAN

Af

ZADARSKA ŽUPANIJA

OPĆINA KOLAN

0100200300400m

S

Županija: ZADARSKA

Općina: KOLAN

Naziv prostornog plana:

IZMJENE I DOPUNE PROSTORNOG PLANA UREĐENJA OPĆINE KOLAN
u vezi s Urbanističkim planom uređenja Proizvodno-poslovne zone Kolan (UPU 15) i
Urbanističkog plana uređenja Proizvodno-poslovne zone Križine (UPU 17)

Naziv kartografskog prikaza:

4. GRAĐEVINSKA PODRUČJA NASELJA
GRAĐEVINSKO PODRUČJE - NASELJE KOLAN

Broj kartografskog prikaza: 4.1.

Mjerilo kartografskog prikaza: 1:5000

Pravna osoba/tijelo koje je izadilo Plan:

Sveučilište u Zagrebu, ARHITEKTONSKI FAKULTET,
Zavod za urbanizam, prostorno planiranje i pejzažnu arhitekturu,
10000 Zagreb, fra Andrije Kačića Miošića 26, tel.01/4639-333

Predstojnik Zavoda:

Prof.dr.sc. DAMIR KRAJNİK, dipl.ing.arch.

SVEUČILIŠTE U
ZAGREBU
ARHITEKTONSKI
FAKULTET
ZAVOD ZA URBANIZAM,
PROSTORNO PLANIRANJE
I PEJZAŽNU ARHITEKTURU

Odgovorni voditelj:

ovlašteni arhitekt urbanist
Prof.dr.sc. NENAD LIPOVAC, dipl.ing.arch.

dr.sc. NENAD LIPOVAC
dipl.ing.arch.
OVLAŠTENI ARHITEKT
URBANIST
AU 310

Pečat pravne osobe/tijela koje je izradilo Plan:

Pečat Odgovornog voditelja:

Stručni tim u izradi Plana:

ovlašteni arhitekt urbanist Prof.dr.sc. NENAD LIPOVAC, dipl.ing.arch.
ovlaštena arhitektica urbanistica LUCIJA ANTON, mag.ing.arch.

Odluka predstavničkog tijela o izradi Plana:

Službeni glasnik Općine Kolan br. 14/23

Odluka predstavničkog tijela o donošenju Plana:

Službeni glasnik Općine Kolan br. 15/24

Objava javne rasprave: 12.03.2024. - mppi.gov.hr
14.03.2024. - www.kolan.hr
14.03.2024. - oglasna ploča
14.03.2024. - Zadarski list

Javni uvid: 18.03.2024. - 16.04.2024.
Javno izlaganje: 25.03.2024.

Pečat tijela odgovornog za provođenje javne rasprave:

Odgovorna osoba za provođenje javne rasprave:
Pročelnica:
ANA-MARIJA GLIGORA, dipl.iur.

Suglasnost Ministarstva prostornog uređenja, graditeljstva i državne imovine (prema čl. 108. Zakona o prostornom uređenju NN 153/14, 65/17, 98/19 i 98/23):
Klasa: 350-02/24-16/29
Ur. broj: 531-08-1-3-24-2
Datum: 24.07.2024.

Predsjednik predstavničkog tijela:

Predsjednik općinskog vijeća:
ANTE ZUBOVIĆ

REPUBLIKA HRVATSKA
OPĆINA KOLAN
OPĆINSKO VJEĆE
ZADARSKA ŽUPANIJA

Istovjetnost ovog prostornog plana s izvornim ovjerava:

Načelnik:
ŠIME GLIGORA, dipl.ing.

REPUBLIKA HRVATSKA
OPĆINA KOLAN
OPĆINSKI NAČELNIK
ZADARSKA ŽUPANIJA

Pečat nadležnog tijela:

Pečat nadležnog tijela: