


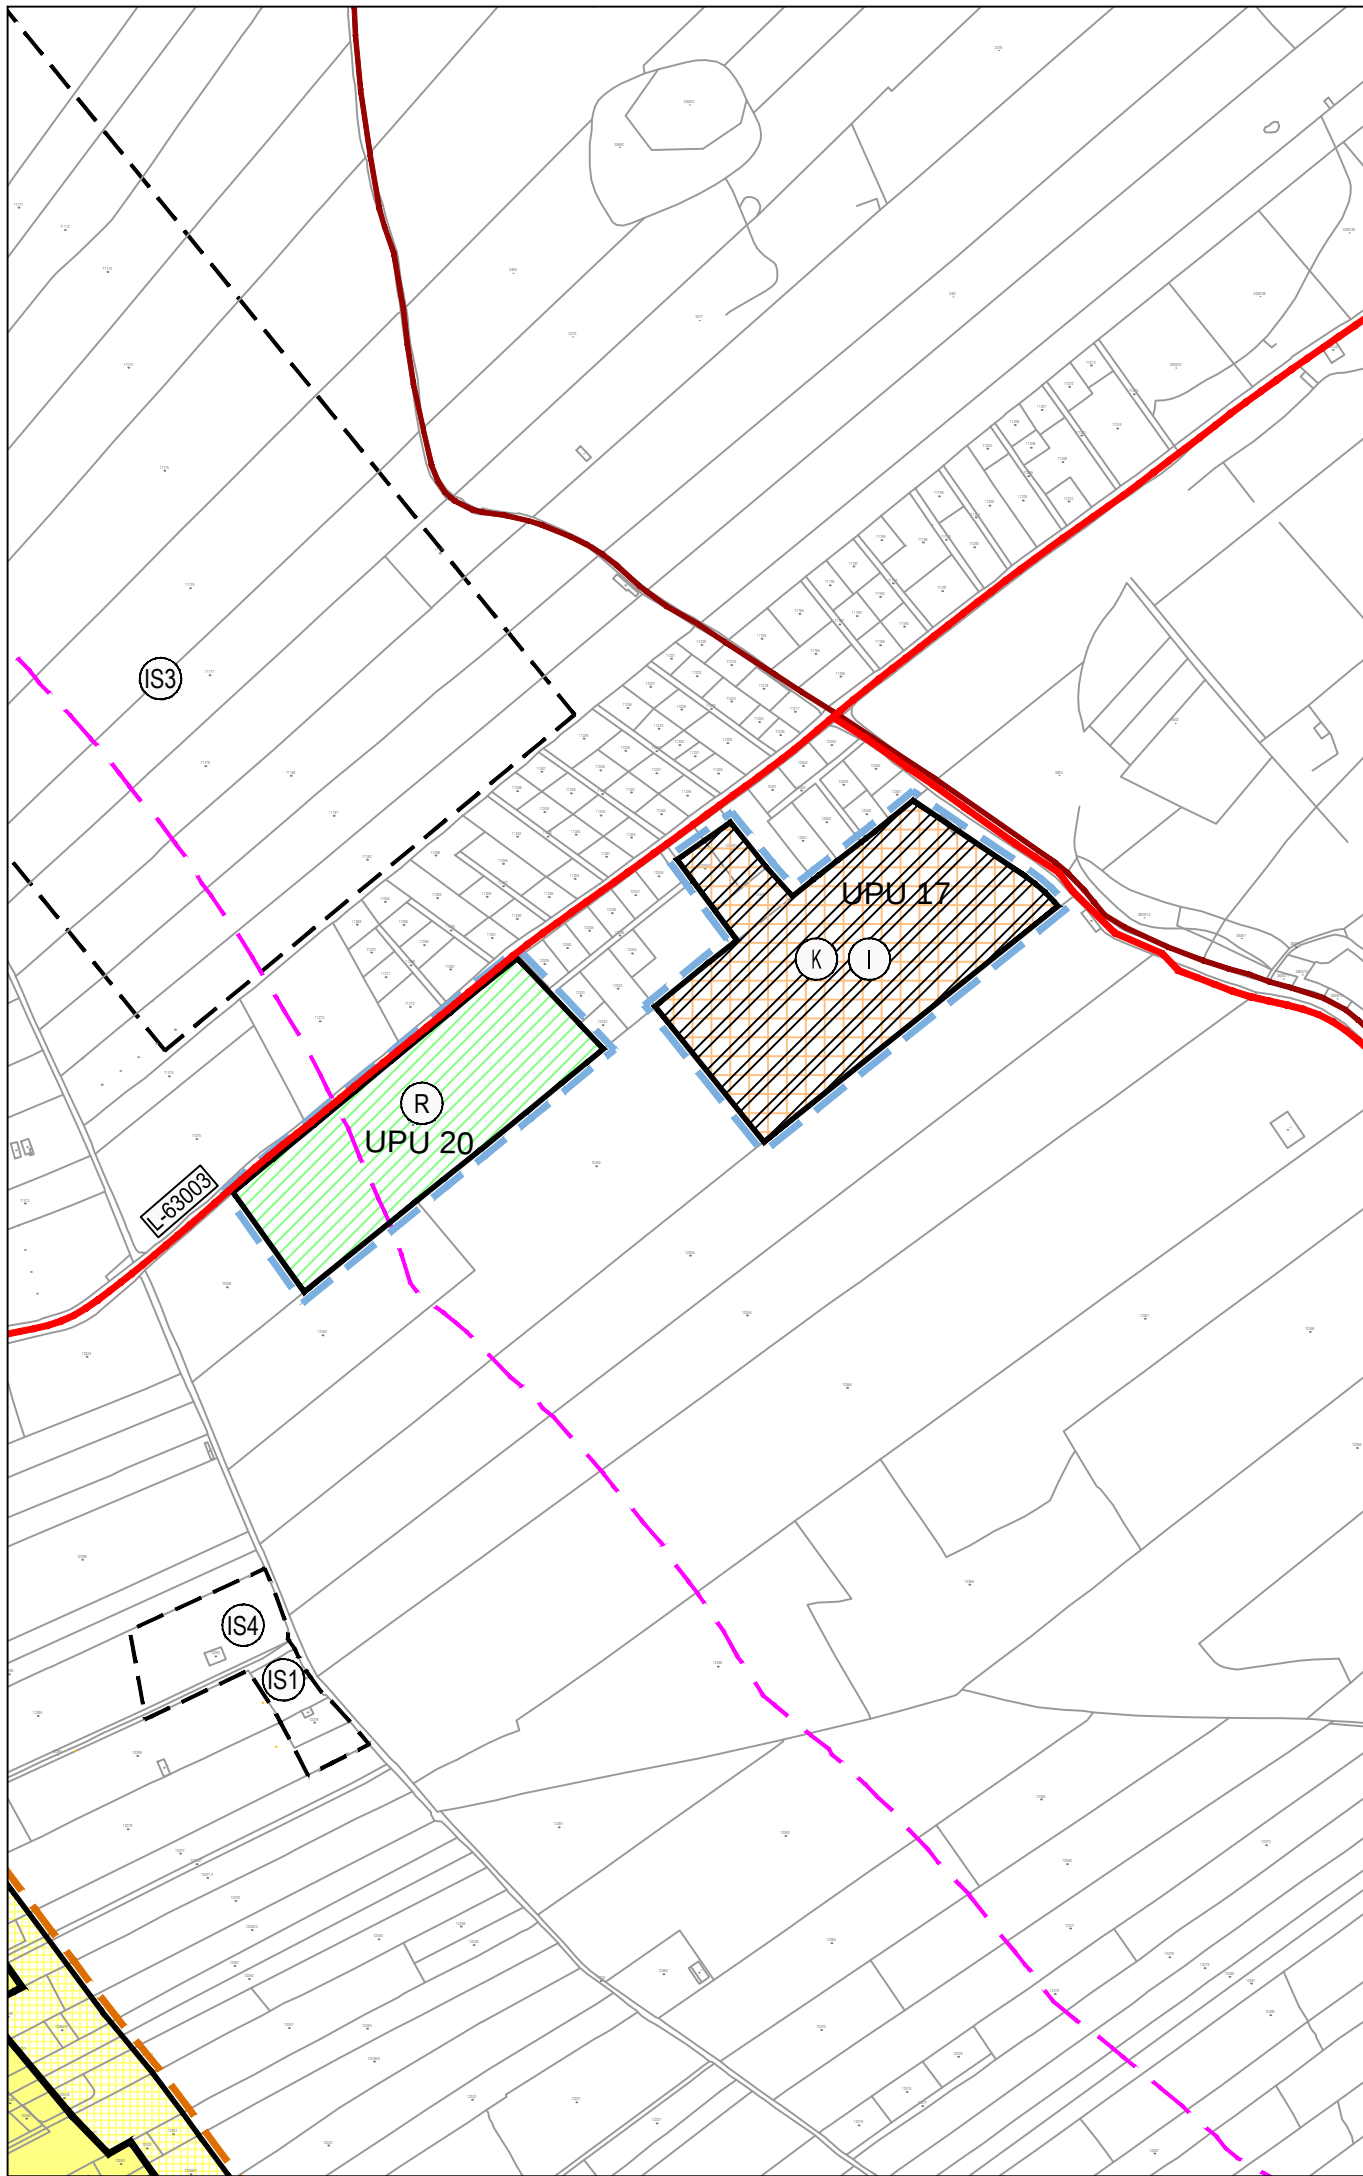

TUMAČ PLANSKOG ZNAKOVLJA

GRANICE

TERITORIJALNE I STATISTIČKE GRANICE

GRANICA NASELJA

OSTALE GRANICE

GRAĐEVINSKO PODRUČJE - IZGRAĐENI DIO

GRAĐEVINSKO PODRUČJE - NEIZGRAĐENI DIO

PROSTOR OGRANIČENJA 1000 M

PROSTORI/POVRŠINE ZA RAZVOJ I UREĐENJE

GRAĐEVINSKO PODRUČJE NASELJA

postojeće / planirano

IZGRAĐENI DIO GRAĐEVINSKOG PODRUČJA NASELJA

NEIZGRAĐENI DIO GRAĐEVINSKOG PODRUČJA NASELJA

IZDVOJENO GRAĐEVINSKO PODRUČJE IZVAN NASELJA

GOSPODARSKA NAMJENA proizvodna - I, poslovna - K; NEIZGRAĐENI NEUREĐENI DIO GRAĐEVINSKOG PODRUČJA

SPORTSKO REKREACIJSKA NAMJENA

POVRŠINE IZVAN GRAĐEVINSKOG PODRUČJA

POVRŠINE INFRASTRUKTURNIH SUSTAVA vodosprema - IS1, aerodrom - lokacija za istraživanje - IS3, bazna postaja mobilne mreže - IS4

PODRUČJA PRIMJENE POSEBNIH MJERA UREĐENJA I ZAŠTITE

PODRUČJA PRIMJENE PLANSKIH MJERA ZAŠTITE

VAŽEĆI PLAN UŽEG PODRUČJA: UPU 3 - URBANISTIČKI PLAN UREĐENJA NASELJA MANDRE

OBVEZNA IZRADA PLANA UŽEG PODRUČJA: UPU 17 - URBANISTIČKI PLAN UREĐENJA PROIZVODNO-POSLOVNE ZONE KRIŽINE UPU 20 - URBANISTIČKI PLAN UREĐENJA SPORTSKO - REKREACIJSKE ZONE KRIŽINE

PROMET
CESTOVNI PROMET
RAZVRSTANE CESTE

LOKALNA CESTA



0 100 200 300 400 m

Županija: ZADARSKA Općina: KOLAN

Naziv prostornog plana:
IZMJENE I DOPUNE PROSTORNOG PLANA UREĐENJA OPĆINE KOLAN
u vezi s Urbanističkim planom uređenja Proizvodno-poslovne zone Kolan (UPU 15) i
Urbanističkog plana uređenja Proizvodno-poslovne zone Križine (UPU 17)

Naziv kartografskog prikaza:
4. GRAĐEVINSKA PODRUČJA NASELJA
GRAĐEVINSKO PODRUČJE - NASELJE MANDRE

Broj kartografskog prikaza: **4.3.** Mjerilo kartografskog prikaza: **1:5000**

Pravna osoba/tijelo koje je izadilo Plan:
Sveučilište u Zagrebu, ARHITEKTONSKI FAKULTET,
Zavod za urbanizam, prostorno planiranje i pejzažnu arhitekturu,
10000 Zagreb, fra Andrije Kačića Miošića 26, tel.01/4639-333

Predstojnik Zavoda:
Prof.dr.sc. DAMIR KRAJNJK, dipl.ing.arch.
Odgovorni voditelj:
ovlašteni arhitekt urbanist
Prof.dr.sc. NENAD LIPOVAC, dipl.ing.arch.
Pečat pravne osobe/tijela koje je izradilo Plan: Pečat Odgovornog voditelja:

Stručni tim u izradi Plana:
ovlašteni arhitekt urbanist Prof.dr.sc. NENAD LIPOVAC, dipl.ing.arch.
ovlaštena arhitektica urbanistica LUCIJA ANTON, mag.ing.arch.

Odluka predstavničkog tijela o izradi Plana:
Službeni glasnik Općine Kolan br. 14/23 Odluka predstavničkog tijela o donošenju Plana:
Službeni glasnik Općine Kolan br. 15/24

Objava javne rasprave: 12.03.2024. - mppi.gov.hr
14.03.2024. - www.kolan.hr
14.03.2024. - oglasna ploča
14.03.2024. - Zadarski list
Javni uvid: 18.03.2024. - 16.04.2024.
Javno izlaganje: 25.03.2024.

Pečat tijela odgovornog za provođenje javne rasprave: Odgovorna osoba za provođenje javne rasprave:
Pročelnica:
ANA-MARIJA GLIGORA, dipl.iur.

Suglasnost Ministarstva prostornog uređenja, graditeljstva i državne imovine (prema čl. 108. Zakona o prostornom uređenju NN 153/14, 65/17, 116/18, 99/19 i 98/19, 67/23):
Klasa: 350-02/24-16/29 Ur. broj: 531-08-1-3-24-2 Datum: 24.07.2024.

Predsjednik predstavničkog tijela:
Predsjednik općinskog vijeća
ANTE ZUBOVIĆ
Istovjetnost ovog prostornog plana s izvornikom ovjerava:
Načelnik:
ŠIME GLIGORA, dipl.ing.
Pečat nadležnog tijela: Pečat nadležnog tijela: