






OPĆINA VRSI PROSTORNI PLAN UREĐENJA OPĆINE II. IZMJENA I DOPUNA

INFRASTRUKTURNI SUSTAVI I MREŽE: Energetski sustav

mjerilo 1:25000

0. GRANICE

-  općina
-  naselje
-  prostor ograničenja 1000 m
-  prostor ograničenja 300 m
-  obalna linija



1. ENERGETSKI SUSTAV

1.1. PROIZVODNJA I CIEVNI TRANSPORT NAFTE I PLINA


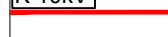
-  lokalni plinovod


1.2. ELEKTROENERGETIKA

TRANSFORMATORSKA I RASKLOPNA POSTROJENJA

-  TS 35 kV
-  TS 20/10/0,4 kV

ELEKTROPRIJENOSNI UREDAJI

-  dalekovod 35 (20) kV
-  dalekovod 10 kV
-  kabel 10 kV

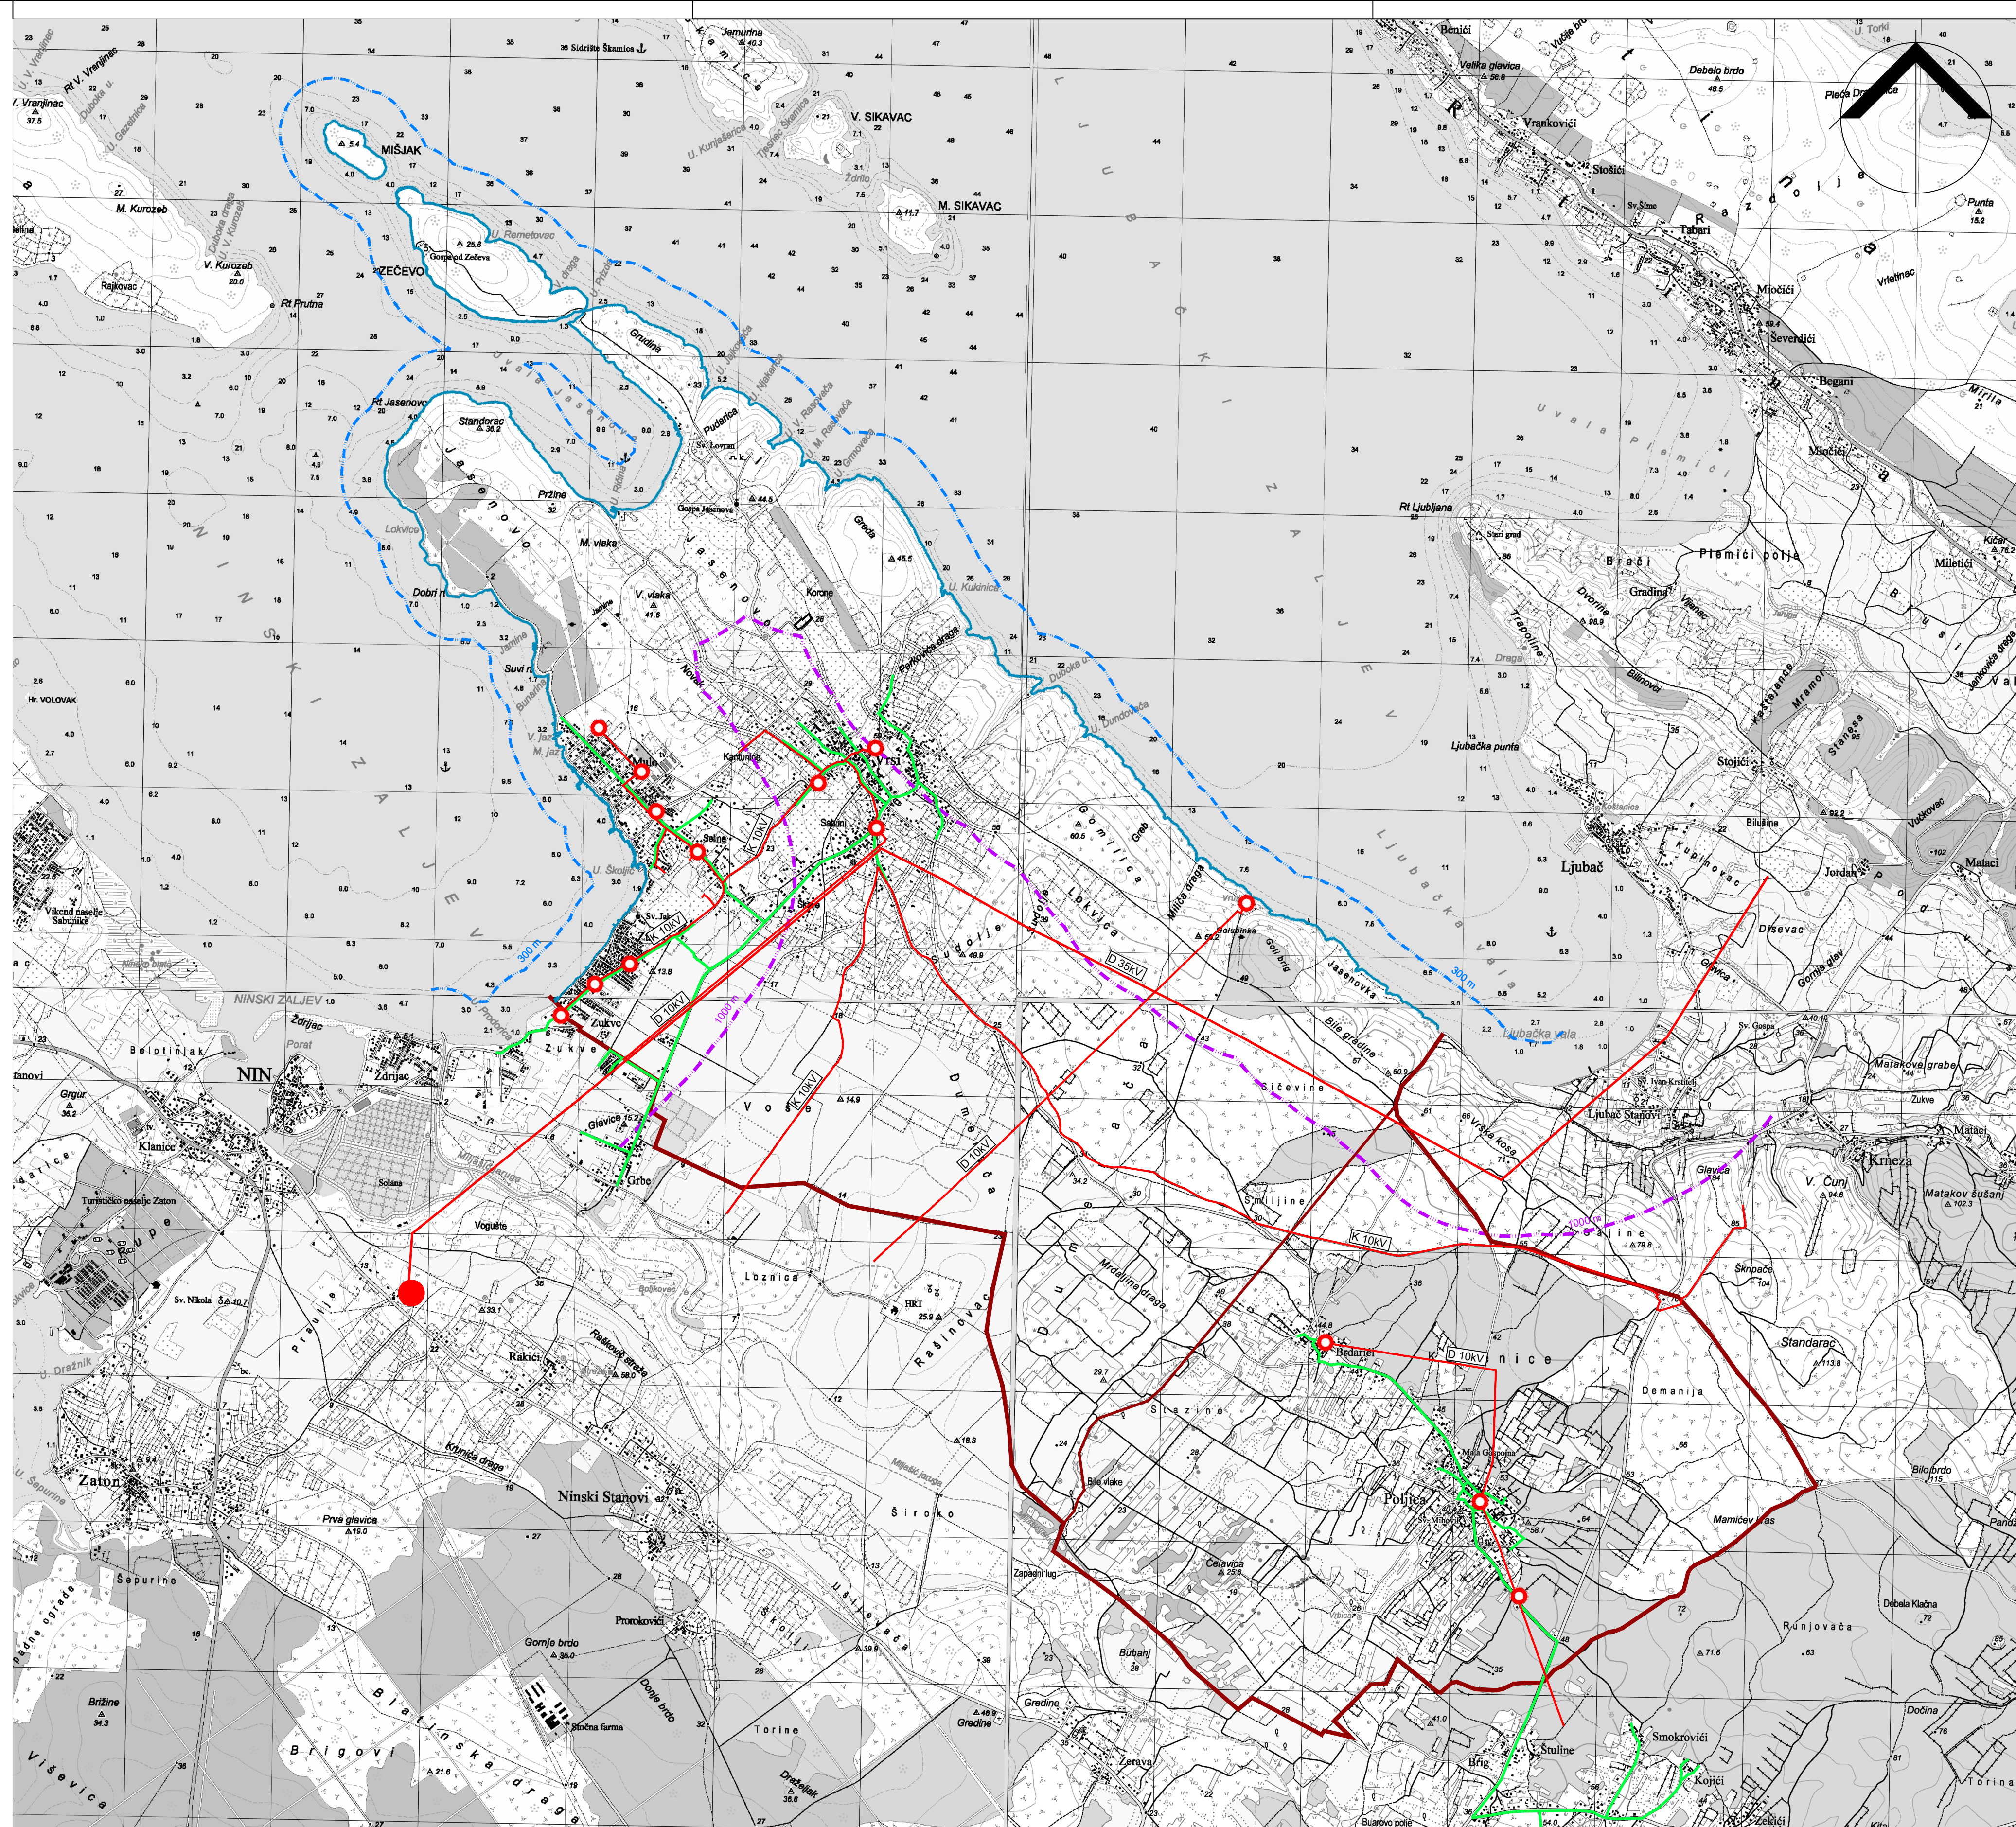

Zupanja:	ZADARSKA
Općina:	VRSI
Naziv prostornog plana:	PROSTORNI PLAN UREĐENJA OPĆINE II. IZMJENA I DOPUNA
Naziv kartografskog prikaza:	INFRASTRUKTURNI SUSTAVI I MREŽE: Energetski sustav
Broj kartografskog prikaza:	2.2.
Mjerilo kartografskog prikaza:	1:25000
Odluka o izradi Plana:	Odluka predstavničkog tijela o donošenju plana
"Službeni glasnik Općine Vrsi" br.02/21	"Službeni glasnik Općine Vrsi" br.03/23
Javna rasprava (datum objave):	Javni uvid održan:
"Zadarski list" 22. srpnja 2022. godine	od: 25. srpnja 2022. do: 26. kolovoza 2022.
Pečat tijela odgovornog za provođenje javne rasprave:	Odgovorna osoba za provođenje javne rasprave:
	Marko Rončević, bacc.ing.idif.
Suglasnost za Plan prema članku 108. Zakona o prostornom uređenju ("Narodne Novine" br.153/13, 65/17, 114/18, 39/19 i 98/19)	
Broj suglasnosti: KLASA: 350-02/23-14/3 URBROJ: 531-06-1-1/2-23-2, datum: 28. veljače 2023.	
Pravna osoba/tijelo koje je izradio plan:	
BLOCK PROJEKT d.o.o.	
Pečat pravne osobe/tijela koje je izradio plan:	Odgovorna osoba:
	Željko Predovan, dipl. ing. arh.
Odgovorni voditelj:	Željko Predovan, dipl. ing. arh.
Stručni tim u izradi plana:	
Željko Predovan, dipl. ing. arh.	Luka Predovan, struč.spec.ing.aedif.
Stephen Tony Brčić, dipl. ing. upp.	Lovre Predovan, mag.ing. arh.
Ivan Šepšić, mag.ing.aedif.	Zlatko Adorić, grad. teh.
Igor Alibašić, dipl. ing. el.	
Pečat predstavničkog tijela:	Predsjednica predstavničkog tijela:
	Josipa Maras Keliš
Istovjetnost ovog prostornog plana s izvornikom ovjerava:	Pečat nadležnog tijela: