


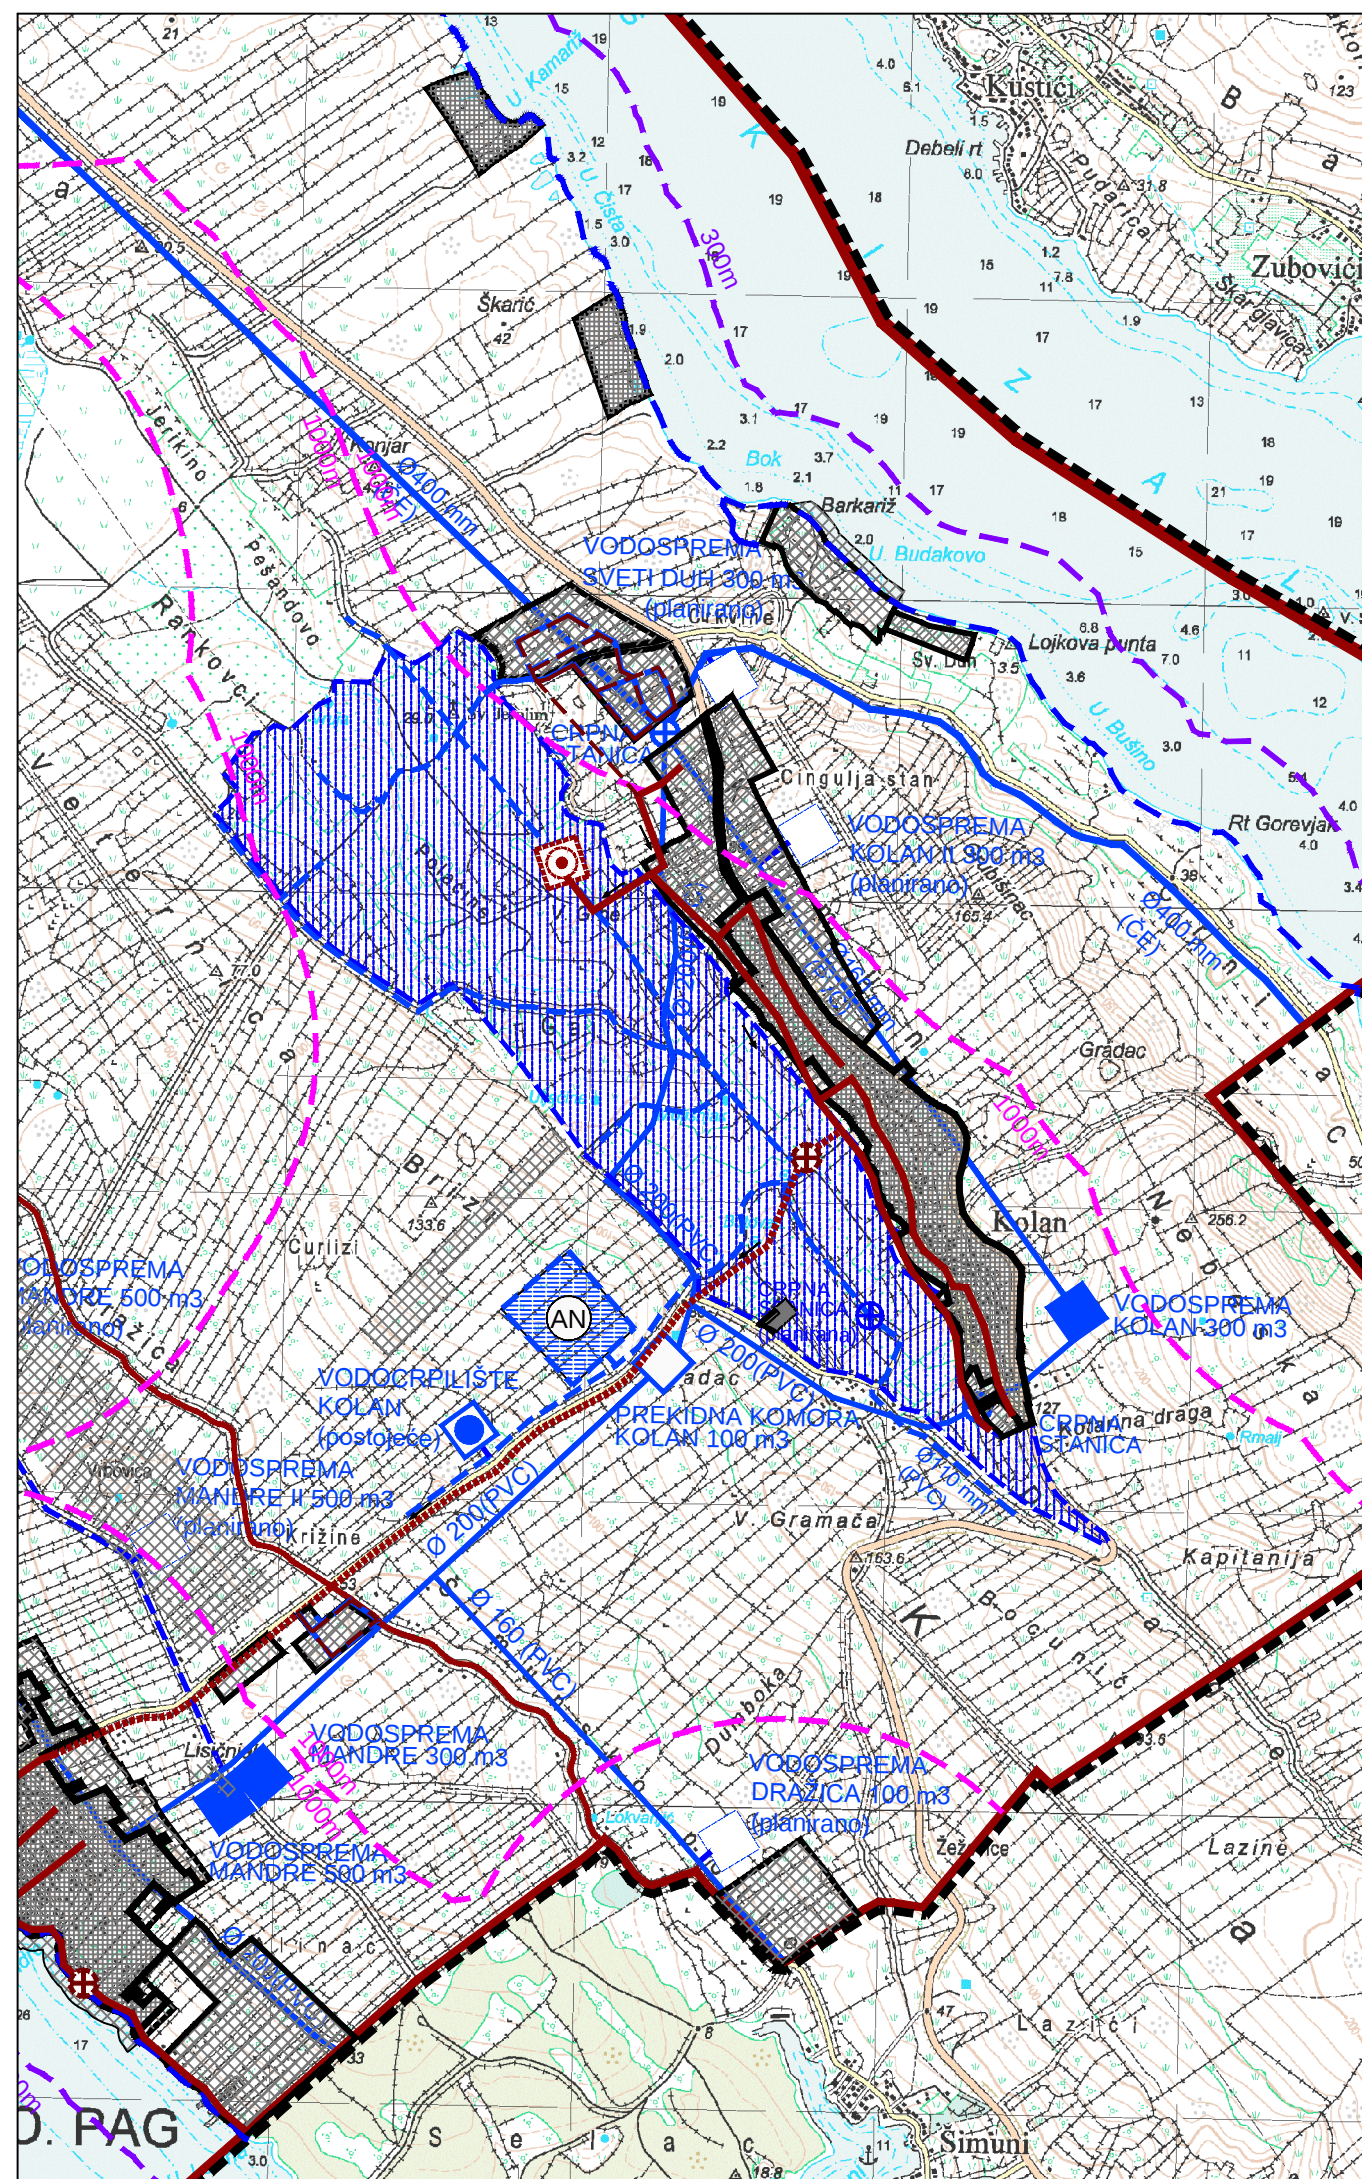

TUMAČ PLANSKOG ZNAKOVLJA

GRANICE

TERITORIJALNE I STATISTIČKE GRANICE

- ŽUPANIJSKA GRANICA
 OPĆINSKA GRANICA
 GRANICA NASELJA

OSTALE GRANICE

-  GRAĐEVINSKO PODRUČJE - IZGRAĐENI DIO
 GRAĐEVINSKO PODRUČJE - NEIZGRAĐENI DIO
 OBUHVAT PROSTORNOG PLANA
 OBALNA LINIJA
 PROSTOR OGRANIČENJA 1000 M
 PROSTOR OGRANIČENJA 300 M

PROSTORI / POVRŠINE ZA RAZVOJ I UREĐENJE

GRAĐEVINSKO PODRUČJE

- | | |
|---|--|
|  | GRADEVINSKO PODRUČJE - IZGRAĐENI DIO |
|  | GRADEVINSKO PODRUČJE - NEIZGRAĐENI DIO |
|  | GRADEVINSKO PODRUČJE - NEIZGRAĐENI NEUREĐENI DIO |

VODNOGOSPODARSKI SUSTAV

KORIŠTENJE VODA

VODOOPSKRBA

postojeće/planirano


- | | | |
|---|---|-------------------------------|
|  |  | VODOSPREMA |
|  | | VODOZAHVAT / VODOCRPILIŠTE |
|  | | VODNA KOMORA |
|  |  | CRPNA STANICA |
|  | | MAGISTRALNI OPSKRBNI CJEVOVOD |
|  | | OSTALI VODOOPSKRBNI CJEVOVODI |

KORIŠTENJE VODA

-  **AKUMULACIJA**
za navodnjavanje
 -  **HIDROMELIORACIJA**
(poljoprivredne površine predviđene za navodnjavanje)

ODVODNJA OTPADNIH VODA

postojeće/planirano

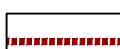- | | | |
|---|---|---------------|
|  | UREĐAJ ZA PROČIŠĆAVANJE OTPADNIH VODA | |
|  | ISPUST OTPADNIH VODA | |
|  |  | CRPNA STANICA |
|  | GLAVNI ODVODNI KANAL (KOLEKTOR) | |
|  | GLAVNI ODVODNI KANAL (KOLEKTOR)
VARIJANTNO RJEŠENJE - JEDINSTVENI KANALIZACIJSKI SUSTAV KOLAN-MANDRE
prema članku 75. odredbi za provedbu | |
|  | OSTALI ODVODNI KANALI | |

