


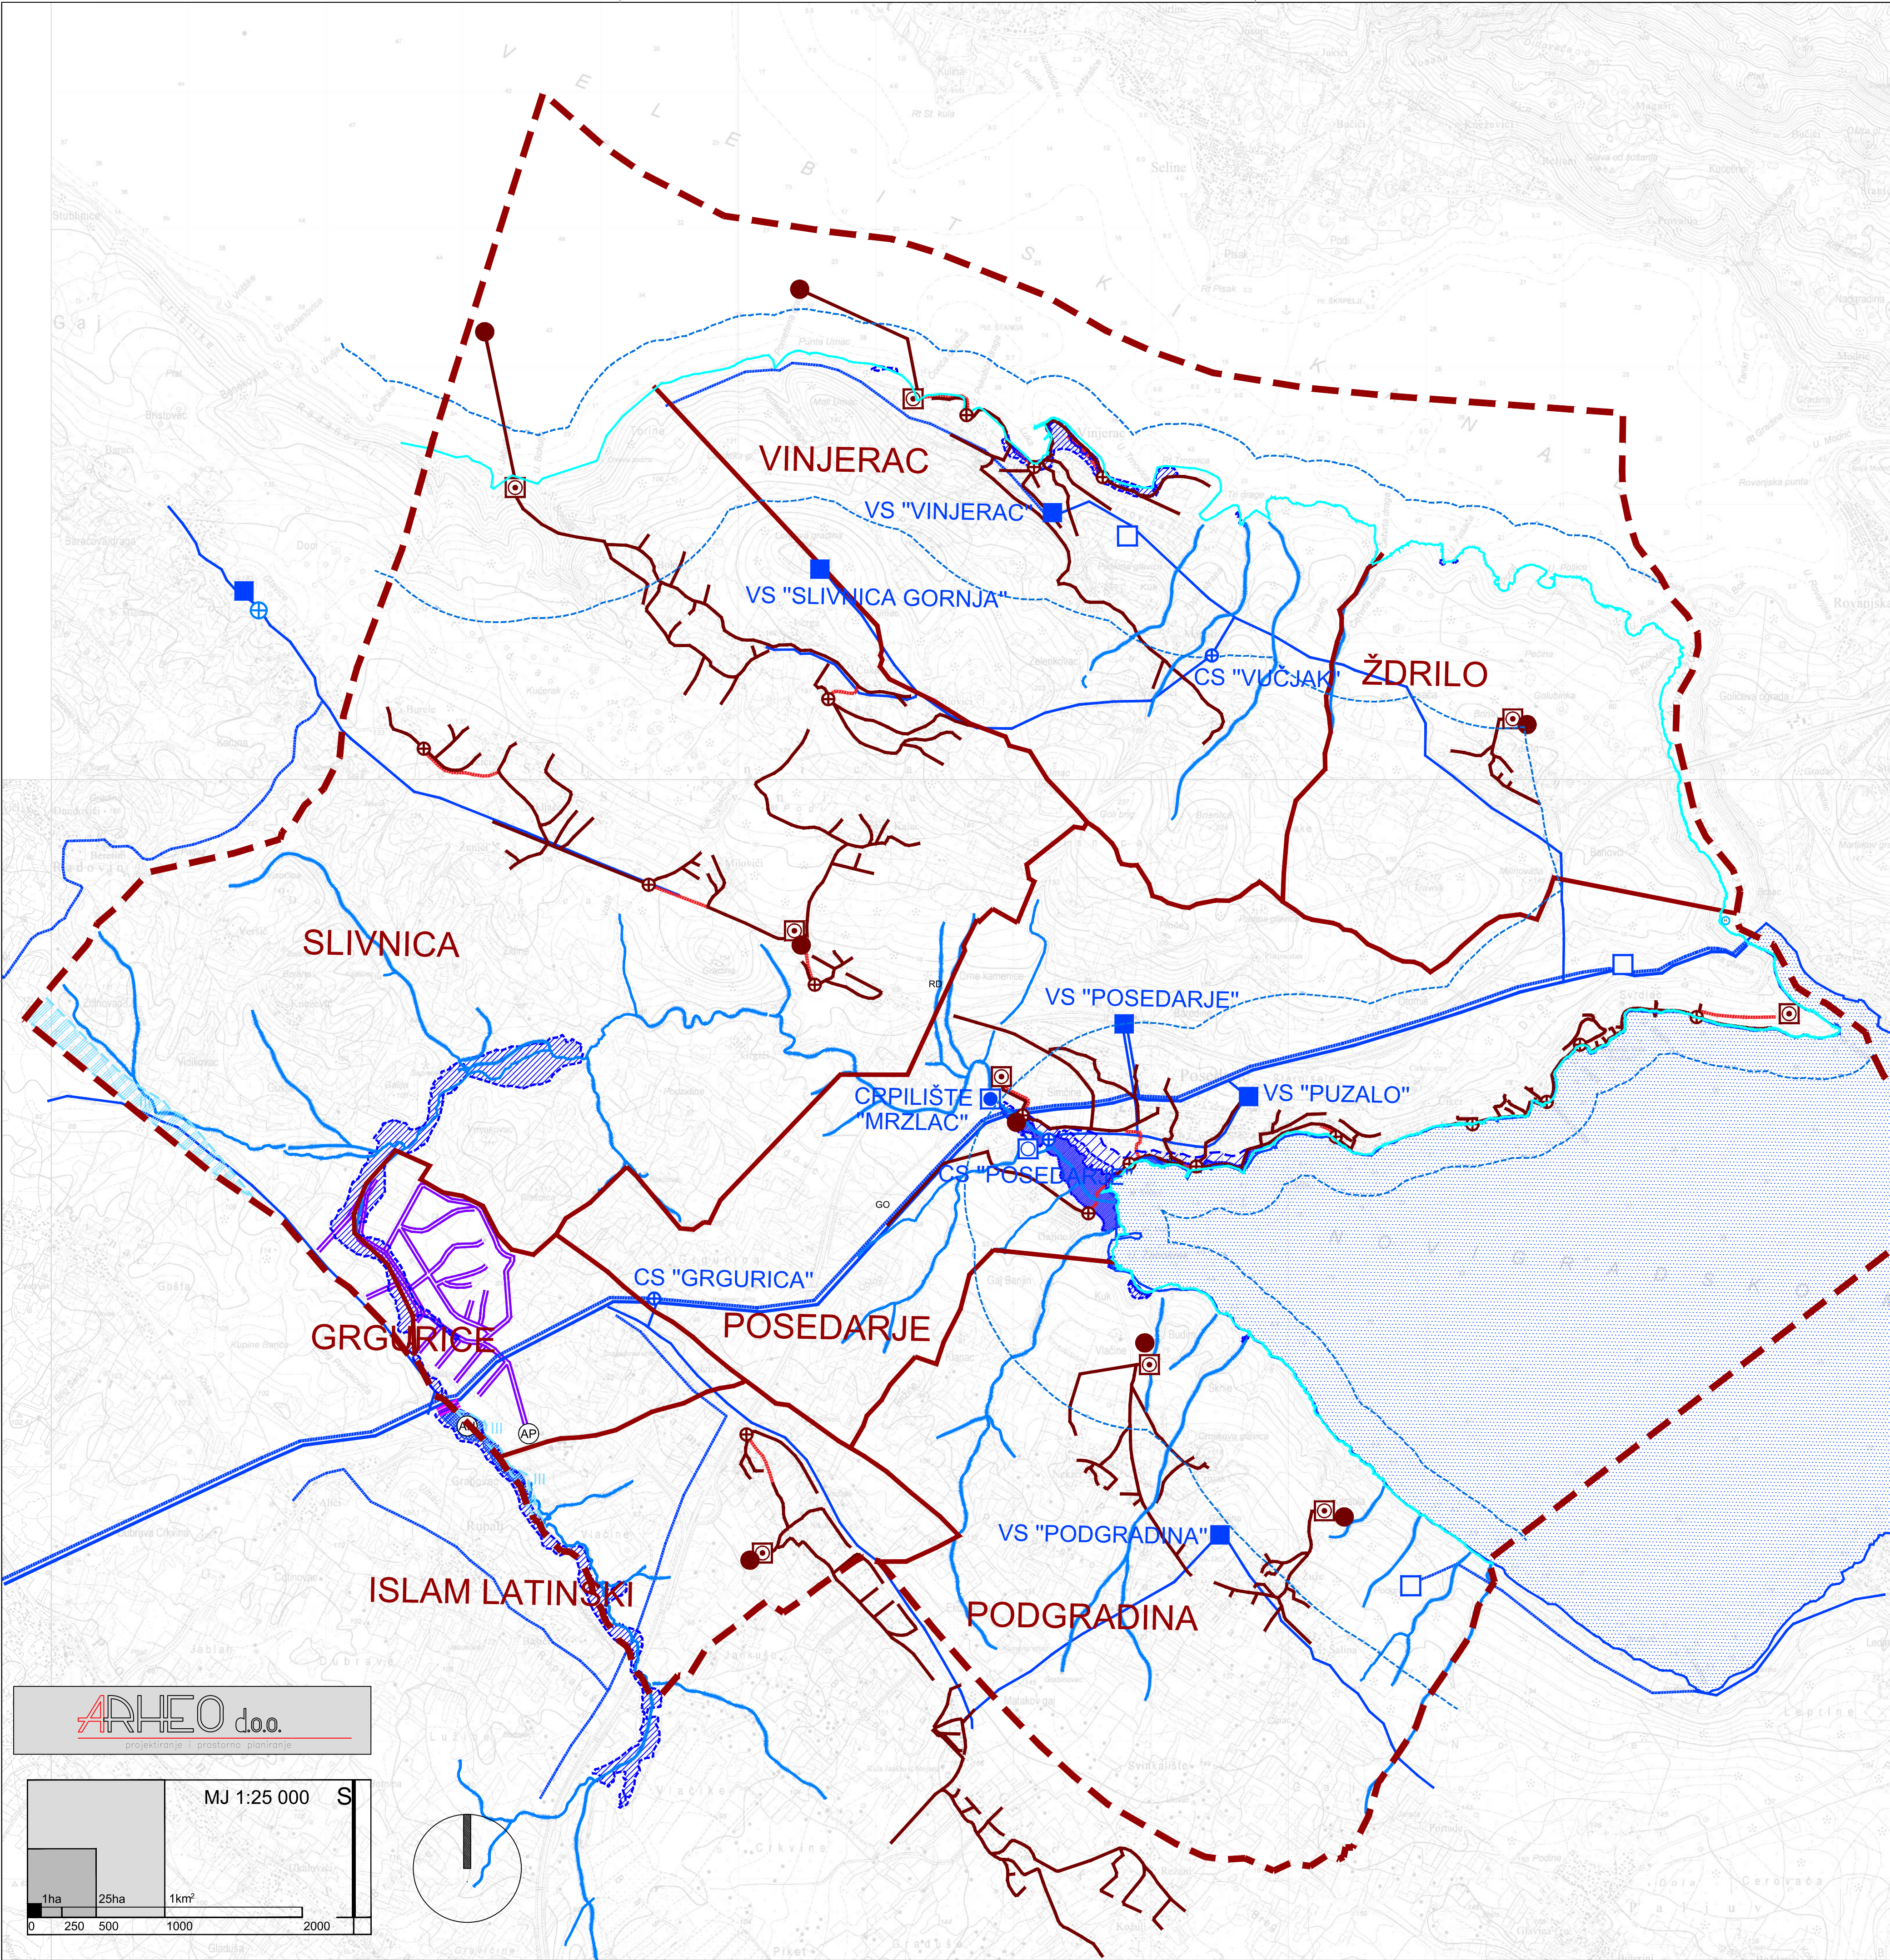

LEGENDA

GRANICE

TERITORIJALNE I STATISTIČKE GRANICE

OPĆINSKA GRANICA

GRANICA NASELJA

OSTALE GRANICE

LINIJA OBALE

PROSTOR OGRANIČENJA ZOP-a
1000 m u more i 300 m na kopno

VODNOGOSPODARSKI SUSTAV

VODOOPSKRBA

VODOZAHVAT / VODOCRPILIŠTE

TALOŽNICA

VODOSPREMA - postojeća

VODOSPREMA - planirana

CRPNA STANICA - postojeća

CRPNA STANICA - planirana

MAGISTRALNI OPSKRBNI CJEVOD - postojeći

MAGISTRALNI OPSKRBNI CJEVOD - planirani

OSTALI VODOOPSKRBNI CJEVODI - postojeći

OSTALI VODOOPSKRBNI CJEVODI - planirani

ODVODNJA OTPADNIH VODA

UREDAJ ZA PROČIŠĆAVANJE OTPADNIH VODA

ISPUST OTPADNIH VODA - planirani

CRPNA STANICA - planirana

GLAVNI DOVODNI KANAL (KOLEKTOR) - planirani

TLAČNI VOD - planirani

UREĐENJE VODOTOKA I VODA

REGULACIJSKI I ZAŠTITNI SUSTAV

POPLAVNO PODRUČJE - velika vjerojatnost

POPLAVNO PODRUČJE - srednja vjerojatnost

POPLAVNO PODRUČJE - mala vjerojatnost

MELIORACIJSKA ODVODNJA

BRANA

VODOTOK

AKUMULACIJA
AN - za navodnjavanje zemljišta, AP - za obranu od poplava

VODOZAŠTITNO PODRUČJE - zaštita izvorišta

POSEBNO OSJETLJIV AKVATORIJ

OPĆINA POSEDARJE

VI. IZMJENE I DOPUNE PROSTORNOG PLANA UREĐENJA OPĆINE POSEDARJE

2. INFRASTRUKTURNI SUSTAVI

Županija:		ZADARSKA POSEDARJE			
Općina :					
Naziv prostornog plana:		VI. IZMJENE I DOPUNE PROSTORNOG PLANA UREĐENJA OPĆINE POSEDARJE			
Naziv kartografskog prikaza:		VODNOGOSPODARSKI SUSTAV			
Broj kartografskog prikaza 2.2.		Mjerilo kartografskog prikaza		1 : 25000	
Odluka o izradi plana:		Odluka o donošenju plana			
Službeni glasnik Općine Posedarje 05/22		Službeni glasnik Općine Posedarje 04/25			
Objava:	Javna rasprava:	Ponovna javna rasprava:	2. ponovna javna rasprava:	Javni uvid održan:	Ponovni javni uvid održan:
Zadarski list https://opcina-posedarje.hr https://mopsi.gov.hr	10.12.2022. 10.10.2022.	10.02.2023. 09.02.2023. 10.02.2023.	06.12.2023. 05.12.2023. 05.12.2023.	od: 11.10.2022. do: 11.11.2022.	od: 15.02.2023. do: 22.02.2023. od: 08.12.2023. do: 08.01.2024.
Pečat tijela odgovornog za provođenje javne rasprave:		Odgovorna osoba za provođenje javne rasprave:			
M.P.		 pročelnik: Leonardo Rončević, dipl.iur.			
Suglasnost na Plan temeljem članka 108. Zakona o prostornom uređenju (NN 153/13, 65/17, 114/18, 39/19, 98/19 i 67/23)					
Ministarstvo prostornoga uređenja, graditeljstva i državne imovine					
Klasa: 350-02/23-02/24		Ur. broj: 531-06-1-2-25-10		Zagreb, 01. travnja 2025.	
Pravna osoba koja je izradila plan:		ARHEO d.o.o., Zagreb Božidara Adžije 19			
Pečat pravne osobe koja je izradila plan:		 Direktor: Aron Varga, dipl.ing.arh.			
Stručni tim u izradi plana: Aron Varga, dipl.ing.arh. - ovlašteni arhitekt Mario Pezelj, dipl.ing.arh. - ovlašteni arhitekt urbanist Patrik Flaković, dipl.ing.prometa Ivica Krnić, mag.ing.aedif.		Marko Milas, dipl.ing.arh. Mile Naglič, ing.el. Damir Batarelo, dipl.ing.iur. Vera Varga, dipl.biolog Vesna Pezelj, dipl.sociolog			
Odgovorni voditelj izrade plana:		Aron Varga,dipl.ing.arh., ovlašteni arhitekt			
Pečat općinskog vijeća:		Predsjednik općinskog vijeća:			
M.P.		 Jurica Brkljača			
Istovjetnost prostornog plana s izvornikom ovjerava:		Pečat nadležnog tijela:			
.....		M.P.			