



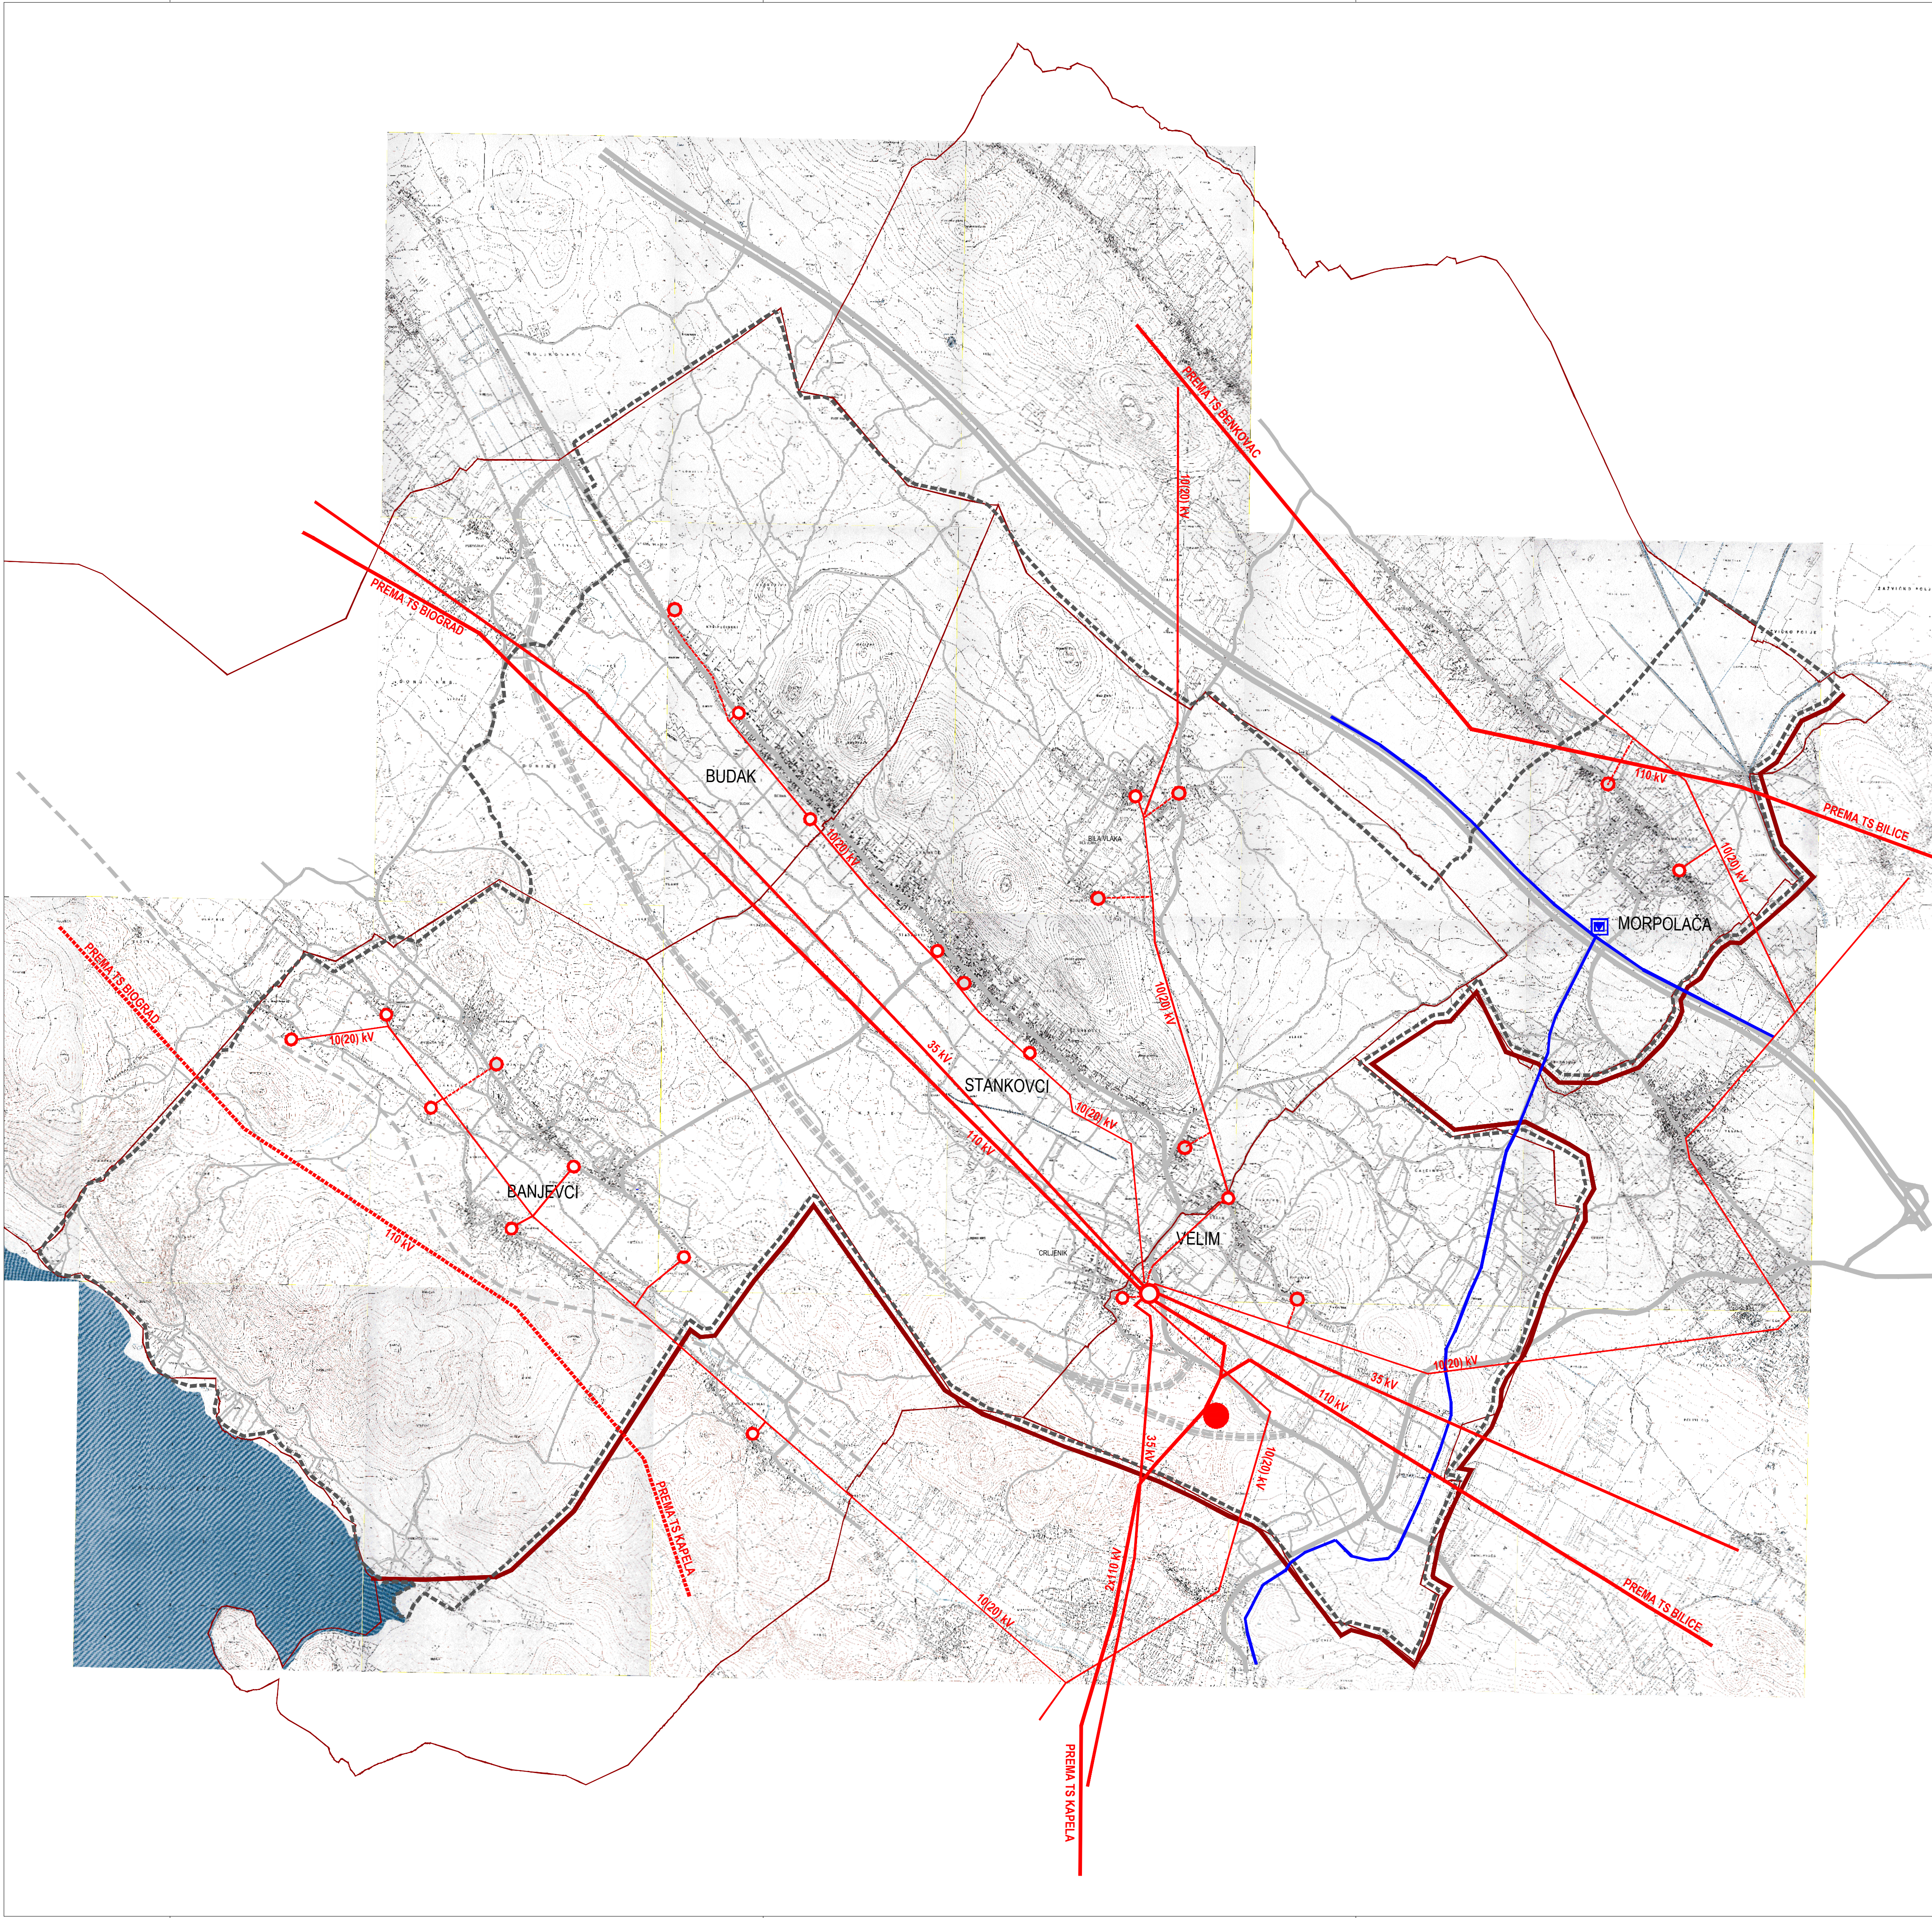

M. 1:25000

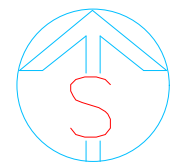

IZMJENE I DOPUNE PROSTORNOG PLANA UREĐENJA OPĆINE STANKOVCI

INFRASTRUKTURNI SUSTAVI I MREŽE 2.3. Elektroenergetski sustavi

TUMAČ ZNAKOVLJA:

GRANICA

- ADMINISTRATIVNA GRANICA OPĆINE
- GRANICE KATASTARSKIH OPĆINA

ENERGETSKI SUSTAVI

ELEKTROPRIENOSNI UREDAJI

- DALEKOVOD 110 kV
- DALEKOVOD 110 kV / planirano
- DALEKOVOD 30 kV
- DALEKOVOD - KABEL 10 (20) kV

TRANSFORMATORSKA I RASKLOPNA POSTROJENJA

- TS 110/20 kV "Stankovci" / planirano
- TS 30/10 kV "Crljenik" / postojeće
- TS 10 (20) kV / postojeće
- TS 10 (20) kV / planirano

CIJEVNI TRANSPORT PLINA

- BS "MORPOLAČA"
- MAGISTRALNI PLINOVOD

Županija	ZADARSKA	
Općina / grad	OPĆINA STANKOVCI	
Naziv prostornog plana:	IZMJENE I DOPUNE PPU OPĆINE STANKOVCI	
Naziv kartografskog prikaza:	INFRASTRUKTURNI SUSTAVI I MREŽE Elektroenergetski sustavi	
Broj kartografskog prikaza:	2.3.	Mjerilo kartografskog prikaza: 1:25 000
Odluka predstavničkog tijela o izradi plana "Službeni glasnik Općine Stankovci" broj 3/23	Odluka predstavničkog tijela o donošenju plana "Službeni glasnik Općine Stankovci" broj 20/25	
Javna rasprava (datum objave): U "Zadarskom listu" od 22. listopada 2024. godine	Javni uvid održan od: 24. listopada 2024. godine do: 07. studenoga 2024. godine	
Ponovna javna rasprava (datum objave): U "Zadarskom listu" od 18. veljače 2025. godine	Ponovni javni uvid održan od: 19. veljače 2025. godine do: 05. ožujka 2025. godine	
Pečat tijela odgovornog za provođenje javne rasprave:	Odgovorna osoba za provođenje javne rasprave: načelnik Željko Perica	
Suglasnost na plan prema članku 107. Zakona o prostornom uređenju (N.N. br 153/13, 65/17, 114/18, 39/19, 98/19, 67/23) Klasa: 350-02/22-01/07 Ur.broj: 2198-1-89-25-11	Datum: Zadar, 13. studenog 2025.	
Pravna osoba/tijelo koje je izradilo plan:	"ARCHING STUDIO" d.o.o. Split	
Pečat pravne osobe/tijela koje je izradilo plan:	Odgovorna osoba: Srđan Šegvić, dia	
Koordinator plana:	Srđan Šegvić, dia	
Stručni tim u izradi plana: ODGOVORNI VODITELJ: SURADNICI:	SRĐAN ŠEGVIĆ, d.i.a. GORAN MILUN, i.a. BRUNO ŠEGVIĆ, mag.ing.arch. ANA ŠEGVIĆ, dipl.pec.	
ARCHING STUDIO d.o.o. Split ARCHING STUDIO d.o.o. Split ARCHING STUDIO d.o.o. Split ARCHING STUDIO d.o.o. Split		
Pečat predstavničkog tijela:	Predsjednik predstavničkog tijela: Marko Savić	
Istovjetnost ovog prostornog plana s izvorikom ovjerava:	Pečat nadležnog tijela:	