


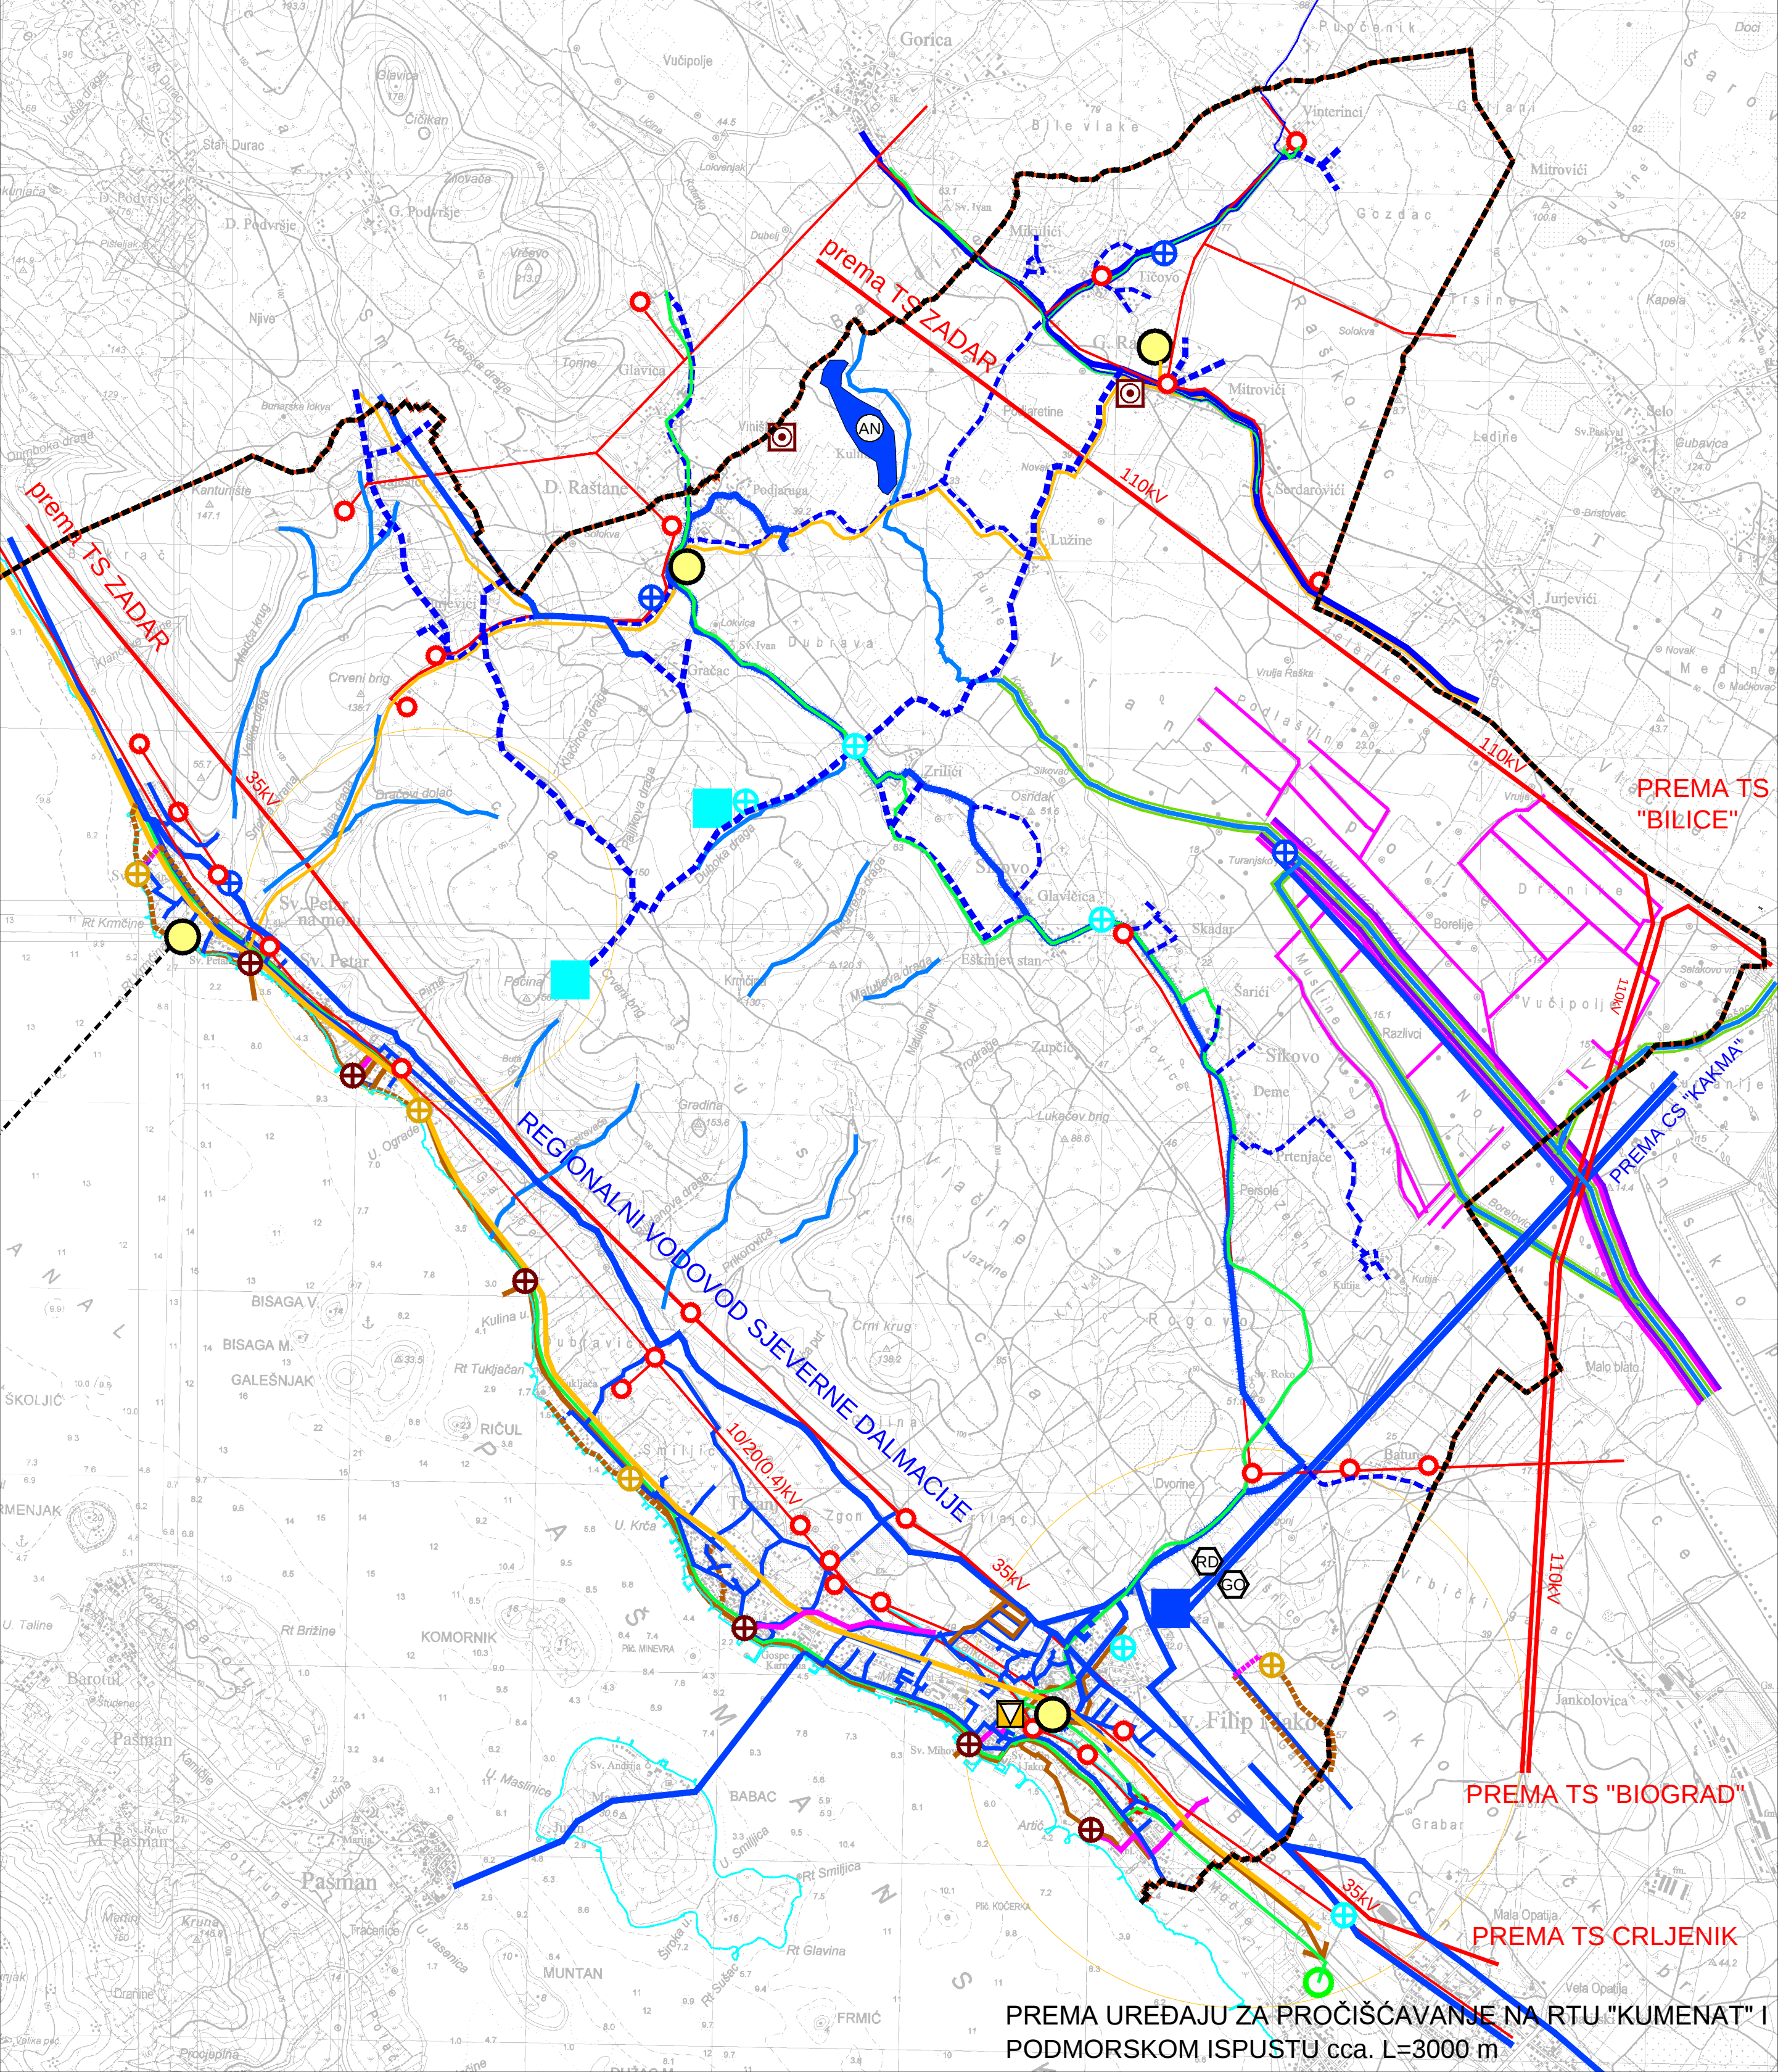


LEGENDA

- GRANICE
TERITORIJALNE I STATISTIČKE GRANICE
- OPĆINSKA GRANICA
 - GRANICA NASELJA
- OSTALE GRANICE
- GRANICA PROSTORA OGRANIČENJA ZOP-a 1000 m
 - GRANICA PROSTORA OGRANIČENJA ZOP-a 300 m
 - OBUHVAT PROSTORNOG PLANA
 - LINIJA OBALE
- ENERGETSKI SUSTAV
TRANSFORMATORSKA I RASKLOPNA POSTROJENJA
- TS 10(20)/04 kV
- ELEKTROPRIJENOSNI UREĐAJI
- 110kV DALEKOVOD 110 kV
 - 35kV DALEKOVOD 35 (20) kV
 - 10(20)/0.4kV DALEKOVOD 10(20)/0.4 kV
- PROIZVODNJA I CIJEVNI TRANSPORT NAFTE I PLINA
- LOKALNI PLINOVOD
- POŠTA I TELKOMUNIKACIJE
POŠTA
- JEDINICA POŠTANSKE MREŽE
- JAVNE TELEKOMUNIKACIJE
TELEFONSKA MREŽA-KOMUTACIJSKI ČVORovi U NEPOKRETNOSTI MREŽI
- PRISTUPNA CENTRALA
- VODOVI I KANALI
- MAGISTRALNI VOD
 - KORISNIČKI I SPOJNI KABEL
- JAVNE TELEKOMUNIKACIJE U POKRETNOSTI MREŽI
- SAMOSTOJEĆI ANTENSKI STUPOVI ELEKTRONIČKE KOMUNIKACIJE
- ELEKTRONIČKE KOMUNIKACIJSKE ZONE ZA SMJEŠTAJ SAMOSTOJEĆIH ANTENSKIH STUPOVA
- RADIO RELEJNA (RR) VEZA
- VODNOGOSPODARSKI SUSTAV
ODVODNJA OTPADNIH VODA
- UREĐAJ ZA PROČIŠĆAVANJE OTPADNIH VODA - PLANIRANI
 - CRPNA STANICA - POSTOJEĆA
 - CRPNA STANICA - PLANIRANA
 - ISPUST OTPADNIH VODA - PLANIRANI
 - POSTOJEĆI ODVODNI KANAL
 - GLAVNI I SABIRNI ODVODNI KANALI-PLANIRANI
 - TLAČNI CJEVOVOD - POSTOJEĆI
 - TLAČNI CJEVOVOD - PLANIRANI
- KORIŠTENJE VODA
VODOOPSKRBA
- VODOZAHVAT / VODOCRPILIŠTE
 - VODOSPREMA
 - CRPNA STANICA
 - VODOSPREMA - PLANIRANA
 - CRPNA STANICA - PLANIRANA
 - GLAVNI VODOOPSKRBNI CJEVOVOD -POSTOJEĆI
 - GLAVNI VODOOPSKRBNI CJEVOVOD - PLANIRANI
 - OSTALI VODOOPSKRBNI CJEVOVOD - POSTOJEĆI
 - OSTALI VODOOPSKRBNI CJEVOVOD - PLANIRANI
- KORIŠTENJE VODA
- AKUMULACIJA (AN) - ZA NAVODNJAVANJE ZEMLJIŠTA ZA KOJE JE POTREBNA PROVEDBA STRATEŠKE PROCJENE

- UREĐENJE VODOTOKA I VODA
- MELIORACIJSKA ODVODNJA
- VODOTOK
 - OSNOVNA KANALSKA MREŽA
 - DETALJNA KANALSKA MREŽA
- REGULACIJSKI I ZAŠTITNI SUSTAV
- NASIP

- OBRADA, SKLADIŠTENJE I ODLAGANJE OTPADA
- RECIKLAŽNO DVORIŠTE
 - RECIKLAŽNO DVORIŠTE ZA GRAĐEVINSKI OTPAD

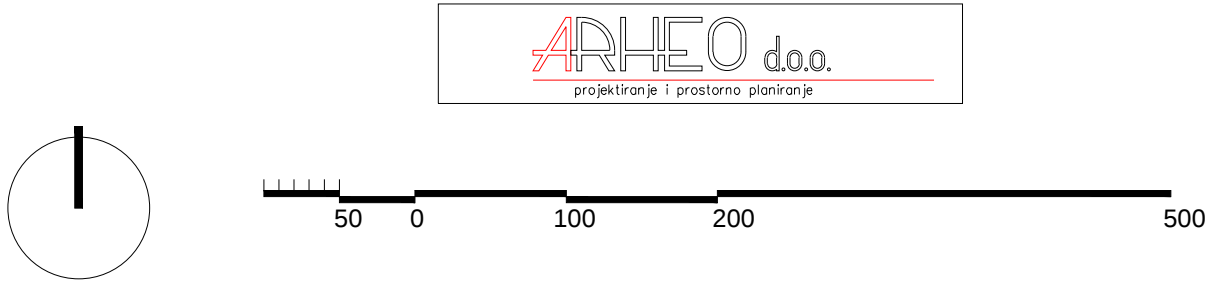

OPĆINA SVETI FILIP I JAKOV

X. IZMJENE I DOPUNE
PROSTORNOG PLANA UREĐENJA
OPĆINE SVETI FILIP I JAKOV

2. INFRASTRUKTURNI SUSTAVI

Županija:	ZADARSKA
Općina:	SVETI FILIP I JAKOV
Naziv prostornog plana:	X. IZMJENE I DOPUNE PROSTORNOG PLANA UREĐENJA OPĆINE SVETI FILIP I JAKOV
Naziv kartografskog prikaza:	INFRASTRUKTURNI SUSTAVI
Broj kartografskog prikaza: 2.B.	Mjerilo kartografskog prikaza: 1 : 25000
Odluka o izradi plana: Službeni glasnik Općine Sveti Filip i Jakov 08/22	Odluka o donošenju plana Službeni glasnik Općine Sveti Filip i Jakov 01/24
Objava javne rasprave: Zadarski list https://www.opcina-svfilipjakov.hr https://mptgi.gov.hr	Javni uvid održan: od: 03.07.2023. do: 03.08.2023.
Pečat tijela odgovornog za provođenje javne rasprave:	Odgovorna osoba za provođenje javne rasprave: M.P. Jure Jelenić, pročelnik
Suglasnost na Plan temeljem članka 108. Zakona o prostornom uređenju (NN 153/13, 65/17, 114/18, 39/19, 98/19 i 67/23) Ministarstvo prostornog uređenja, graditeljstva i državne imovine Klasa: 350-02/23-14/29 Ur.broj: 531-08-1-1-23-2 Zagreb, 20. prosinca 2023.	
Pravna osoba koja je izradila plan:	ARHEO d.o.o., Zagreb Tomislavova 11
Pečat pravne osobe koja je izradila plan:	M.P. Direktor: Aron Varga, dipl.ing.arh.
Stručni tim u izradi plana: Aron Varga, dipl.ing.arh. - ovlašteni arhitekt Mario Pezelj, dipl.ing.arh. - ovlašteni arhitekt urbanist Patrik Filaković, dipl.ing.prom. Marko Milas, dipl.ing.arh.	Mile Naglič, ing.el. Damir Batarelo, dipl.iur. Vera Varga, dipl.biolog Vesna Pezelj, dipl. sociolog
Odgovorni voditelj izrade plana:	Aron Varga, dipl.ing.arh. - ovlašteni arhitekt
Pečat općinskog vijeća:	Predsjednik općinskog vijeća: M.P. Igor Pedišić
Istovjetnost prostornog plana s izvornikom ovjerava:	Pečat nadležnog tijela: M.P.